



СТОЛИЧНА ОБЩИНА РАЙОН „ТРИАДИЦА“

9401-54/0912

гр. София, ул. „Алабин“ № 54
тел.: 02 8054 101, факс: 02 981 17 91, 02 8054 114

e-mail: triaditza@mail.orbitel.bg
www.triaditza.org

9401-54/1

11. 12. 2015

/Регистрационен индекс, дата/

ДО

ЗАИНТЕРЕСОВАНИТЕ ЛИЦА,

желаещи да участват в обявената обществена поръчка чрез публична покана по ЗОП с предмет:

„ИЗГОТВЯНЕ НА ИНВЕСТИЦИОНЕН ТЕХНИЧЕСКИ ПРОЕКТ ЗА ОБЕДИНЕНО ДЕТСКО ЗАВЕДЕНИЕ ЗА ОСЕМ ГРУПИ В УПИ I, КВ.40, М. „МАНАСТИРСКИ ЛИВАДИ – ИЗТОК, РАЙОН ТРИАДИЦА“

УВАЖАЕМИ ГОСПОЖИ И ГОСПОДА,

Във връзка с постъпило по електронната поща в СО-район „Триадица“ на 11.12.2015г. искане за разяснение по публичната покана за избор на изпълнител за „Изготвяне на инвестиционен технически проект за обединено детско заведение за осем групи в УПИ I, кв.40, м. „Манастирски ливади – Изток, район Триадица“ във връзка с чл.101б, ал.6 от ЗОП, предоставяме на Вашето внимание следните разяснения по поставените въпроси, както следва:

Въпрос 1:

„В приложение 1: Списък на документите на ред 19 се споменава приложение 4.1., което трябва да е декларация по чл.33, ал.4 от ЗОП за конфиденциалност. Приложение с такъв номер или съдържание в документацията липсва – тази декларация свободен текст ли трябва да бъде в такъв случай?“

Правим следното разяснение:

Декларацията по чл.33, ал.4 от ЗОП се представя като свободен текст като при подаване на офертата участникът може да посочи коя част от нея има конфиденциален характер и да изисква от възложителя да не я разкрива.

Въпрос 2:

При номерацията на приложенията липсва приложение с номер 11, за техническа грешка при номерирането ли става въпрос или наистина е пропуснато някое приложение /в раздел VIII Приложения в съдържанието на публичната покана са изброени 19 приложения вместо 20 какъвто е номера на последното приложение/ ?

Правим следното разяснение:

Допусната е техническа грешка при номерацията на приложенията, няма пропуснато приложение. В раздел V от документацията подробно е записано какво трябва да съдържа офертата на участника.

Въпрос 3:

В документацията се цитира Техническо задание, което не е качено в "Профил на купувача" на Възложителя. Има ли възможност да бъде предоставено на кандидатите за участие в публичната покана ?

Правим следното разяснение:

Техническото задание за изготвяне на инвестиционния проект е публикувано в рубриката „Профил на купувача“ на сайта на СО – район „Триадица“.

Въпрос 4:

Каква е площта на имота предвиден за детската градина ?

Правим следното разяснение:

По графични данни УПИ I съдържа 6 433кв.м.

Въпрос 5:

Има ли възможност един експерт да бъде посочен за повече от една позиция при условие, че разполага с необходимите знания, опит, сертификати и удостоверения за ППП.

Правим следното разяснение:

Екипът от ключови експерти на участника следва да съответства на заложеното изискване на Възложителя в критериите за подбор като минимума от експерти, които следва да бъдат посочени са общо 12. Образованието и професионалният опит са изрично посочени. Участникът не трябва да посочва един експерт за повече от една позиция в екипа от ключови експерти.

Въпрос 6:

Според т. 3 Обхват на поръчката от раздел VI Пълно описание и технически спецификации на предмета на поръчката от Публичната покана става ясно, че има издадена виза за проектиране. Има ли възможност визата за проектиране да бъде предоставена на кандидатите за участие в публичната покана чрез "профил на купувача" на Възложителя ?

Правим следното разяснение:

Визата за проектиране е публикувана в рубриката „Профил на купувача“ на сайта на СО – район „Триадица“.

Въпрос 7 и Въпрос 8:

Трябва ли да се разработва проект за външното електрическо захранване? В случай, че е необходимо да се прави външно електрозахранване ще трябва ли да се проектира трафопост?


Правим следното разяснение:

В техническото задание публикувано в „Профила на купувача“ е налична подробна информация за съдържанието на работния проект по част „Електро“.

КМЕТ НА СО – РАЙОН “ТРИАДИЦА”

инж.НИКОЛАЙ ТЕРЗИЕВ



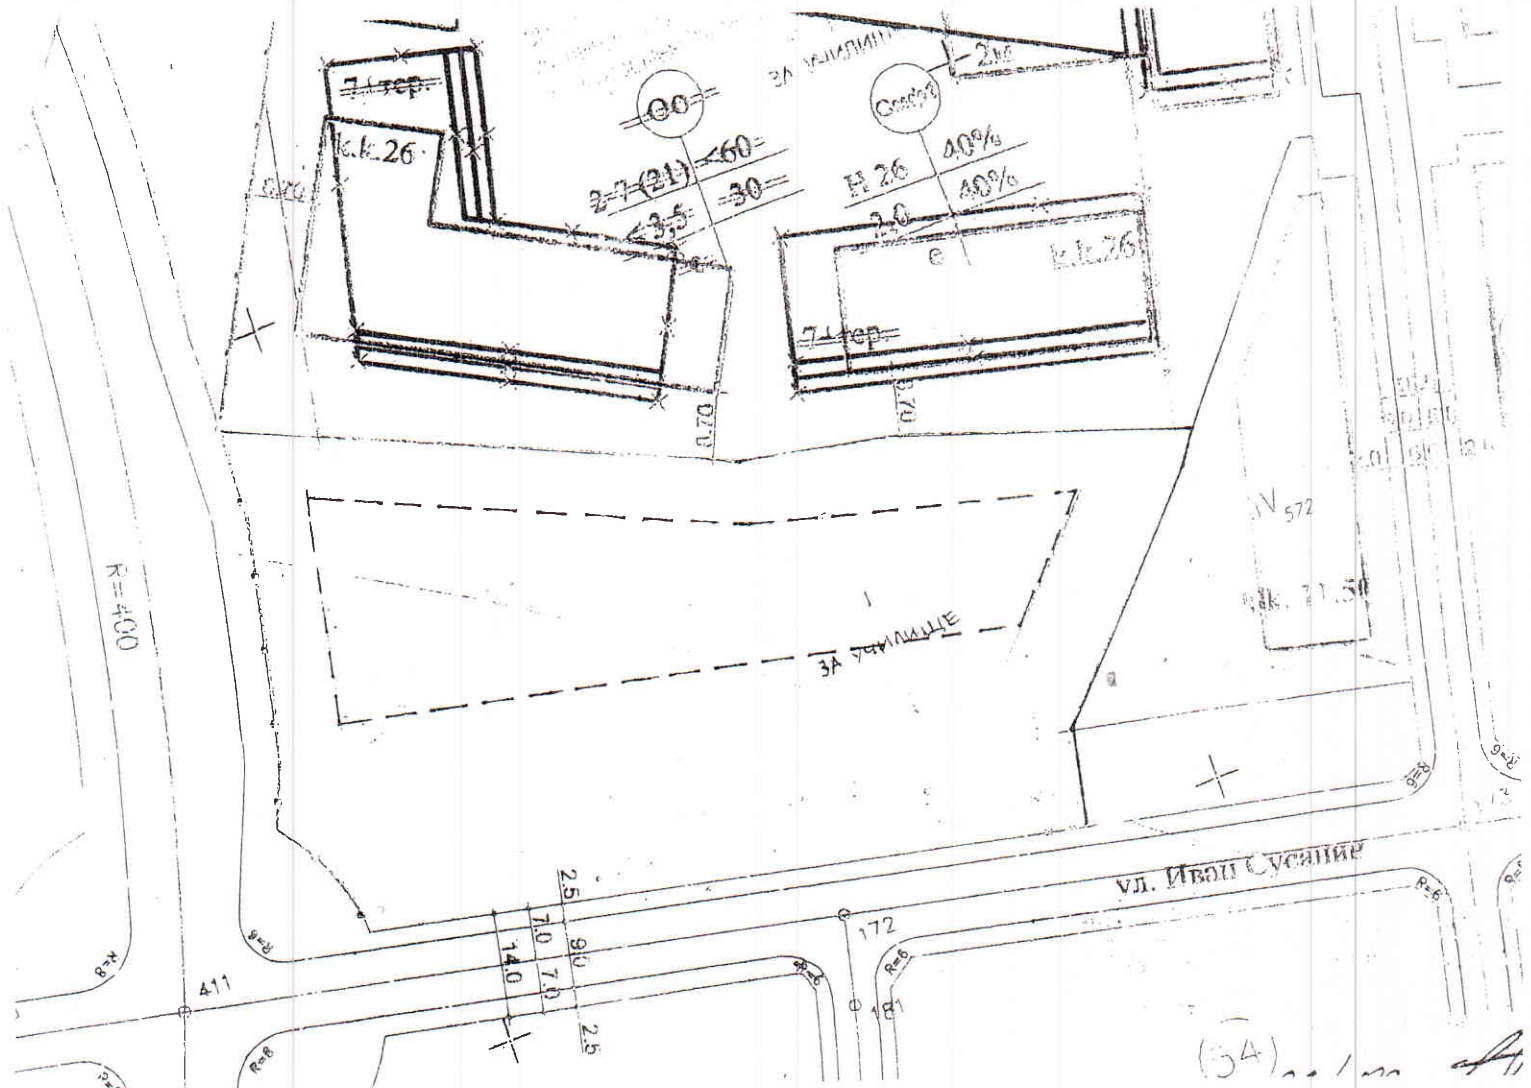

Към преписка № ГР-08-10-11/14

ВИЗА ЗА ПРОЕКТИРАНЕ

На основание чл. 140, ал. 3 от ЗУТ във връзка с чл. 134, ал. 6 от ЗУТ и ПУП, одобрен със заповед № РД-09-50-491/25.04.2007 г.; § 2, ал. 1 от ПЗР на ЗУЗСО

Важи за инвестиционно проектиране на детска градина УПИ I-“за училище”, кв. 40, м. “Манастирски ливади - изток” по указания начин и при следните условия:

Да се спазят нормите на Наредба № 3/05.02.2007 г. за здравните изисквания към детските градини, на чл. 31, ал. 1, т. 1, ал. 4 и ал. 5 от ЗУТ и на чл. 76, ал. 1 от Наредба № 7/2004 г. за ПНУОВТУЗ

Забележка:

Издадената виза за проектиране не допуска намалени разстояния към съседни имоти или сгради, включително през улица.

Визата да се публикуват на интернет страницата на Столична община – Направление „Архитектура и градоустройство“ (sofia-agk.com).


Визата да се съобщи на заинтересуваните лица по чл. 131 от ЗУТ по реда на § 4 от ДР на ЗУТ.

ГЛАВЕН АРХИТЕКТ НА СТОЛИЧНА ОБЩИНА

Арх. Петър Дилевски



29.09.14.

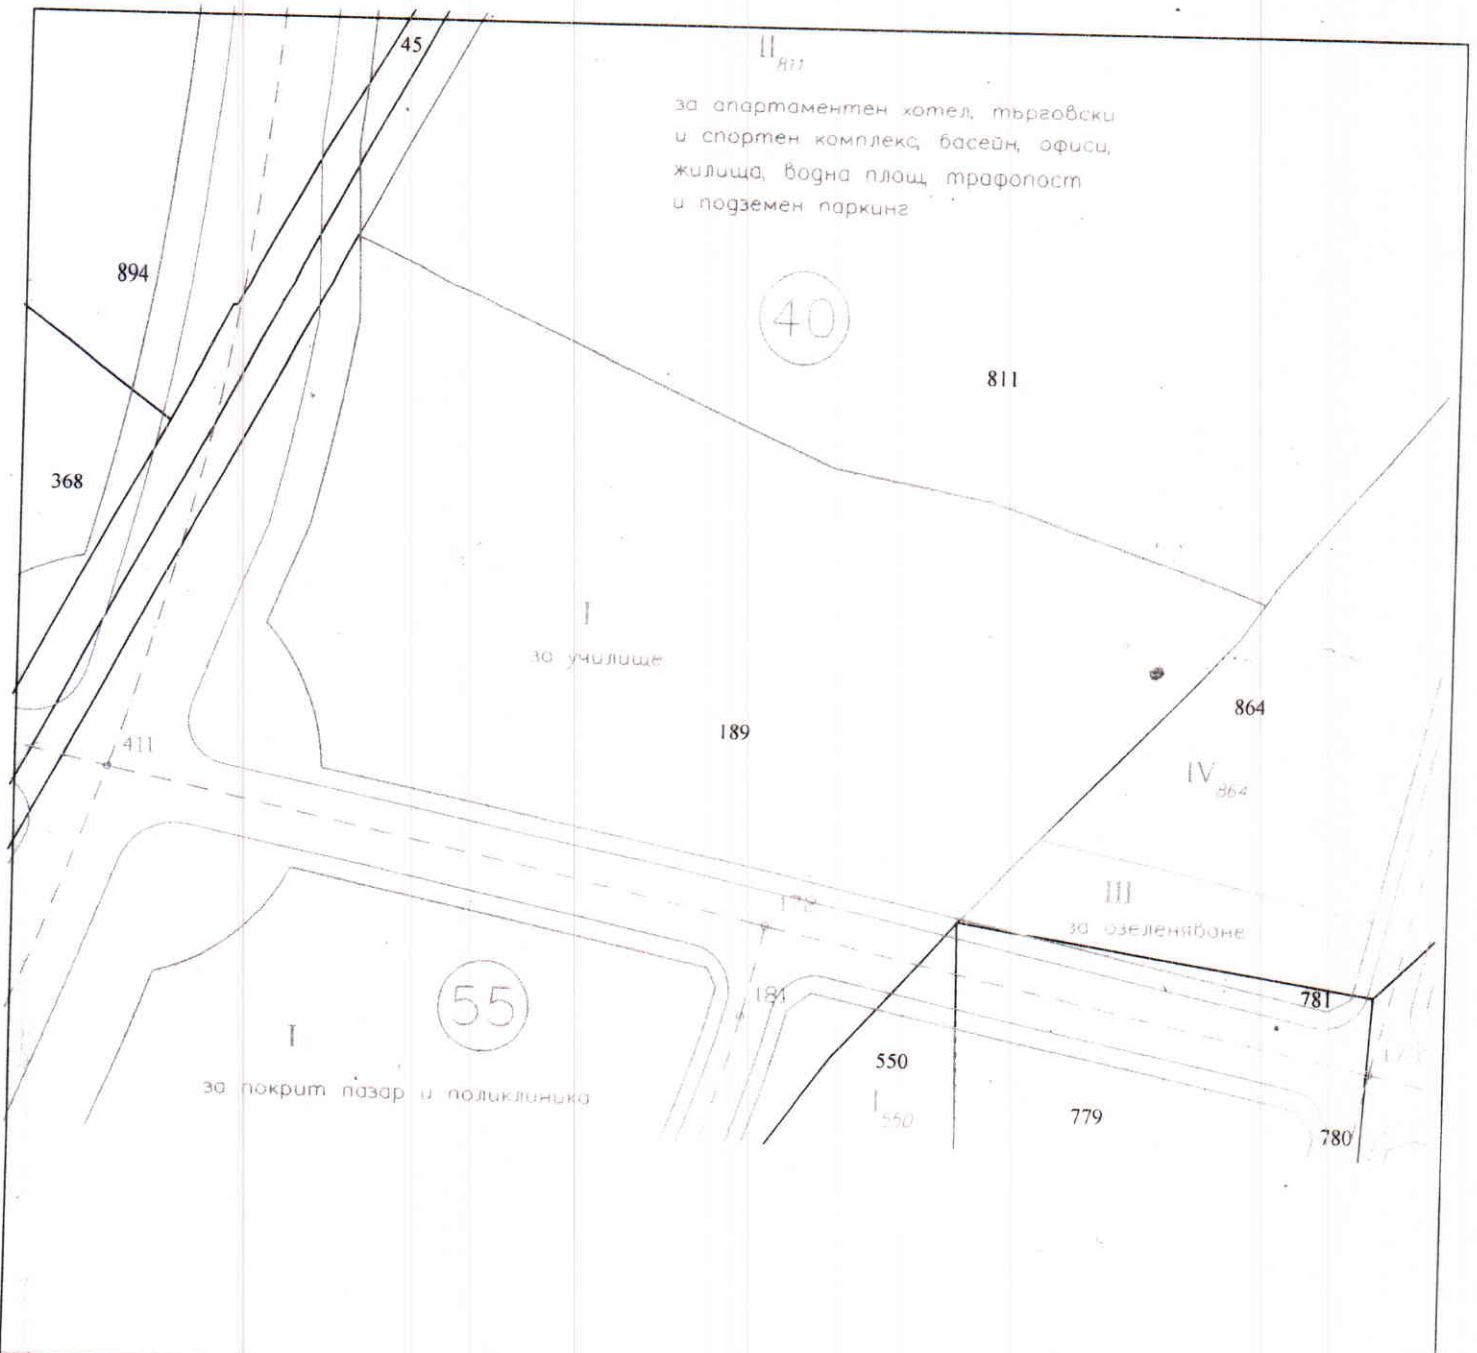

за апартаментен хотел, търговски и спортен комплекс, басейн, офиси, жилища, водна площ, трафопост и подземен паркинг

I за училище

III за озеленяване

I за покрит пазар и поликлиника

СО РАЙОН "ТРИАДИЦА" - ОТДЕЛ "УСТРОЙСТВО НА ТЕРИТОРИЯТА, КАДАСТЪР И РЕГУЛАЦИЯ"

Урегулиран поземлен имот /парцел/: № УПИ I - "за училище" квартал № 40 план на <i>гр. София</i> местност "Манастирски ливади-изток"	М а ш а б 1 : 1000	Вх.№ 0700-285 от 09.03.2015 г.
Собственост на : СЛУЖЕБНА	Регулацията е утвърдена със Протокол № 24/30.03.2001г. Решение № 50 на СОС Заповед № РД-09-50-1321/19.10.2006г. Заповед № РД-09-50-491/25.04.2007г. Скицата е копирана от копието	

По графични данни :
 УПИ I съдържа 6433 кв.м.

Документи за собственост:
Акт № 1657/20.08.2014г. за частна общинска собственост на район "Триадица" - СО

ЗАБЕЛЕЖКА: Скицата ще важи пред техническите служби!			
Отчуждителните процедури за улици не са проведени и уличната регулация не е приложена.			
Копирал	09.03.2015 г.	Гл. специалист /инж. Д. Василева/	09.03.2015 г.
Изчислил	20 г.	Н-к отдел /арх. В. Ангелова/	09.03.2015 г.
Таксата от	лв. е внесена с	Издадена на	20 г.