

Към преписка № ГР-08-10-11/14

ВИЗА ЗА ПРОЕКТИРАНЕ

На основание чл. 140, ал. 3 от ЗУТ във връзка с чл. 134, ал. 6 от ЗУТ и ПУП, одобрен със заповед № РД-09-50-491/25.04.2007 г.; § 2, ал. 1 от ПЗР на ЗУЗСО

Важи за инвестиционно проектиране на детска градина УПИ I-“за училище”, кв. 40, м. “Манастирски ливади - изток” по указания начин и при следните условия:

Да се спазят нормите на Наредба № 3/05.02.2007 г. за здравните изисквания към детските градини, на чл. 31, ал. 1, т. 1, ал. 4 и ал. 5 от ЗУТ и на чл. 76, ал. 1 от Наредба № 7/2004 г. за ПНУОВТУЗ

Забележка:

Издадената виза за проектиране не допуска намалени разстояния към съседни имоти или сгради, включително през улица.

Визата да се публикуват на интернет страницата на Столична община – Направление „Архитектура и градоустройство“ (sofia-agk.com).


Визата да се съобщи на заинтересуваните лица по чл. 131 от ЗУТ по реда на § 4 от ДР на ЗУТ.

ГЛАВЕН АРХИТЕКТ НА СТОЛИЧНА ОБЩИНА

Арх. Петър Дилев



29.09.14.

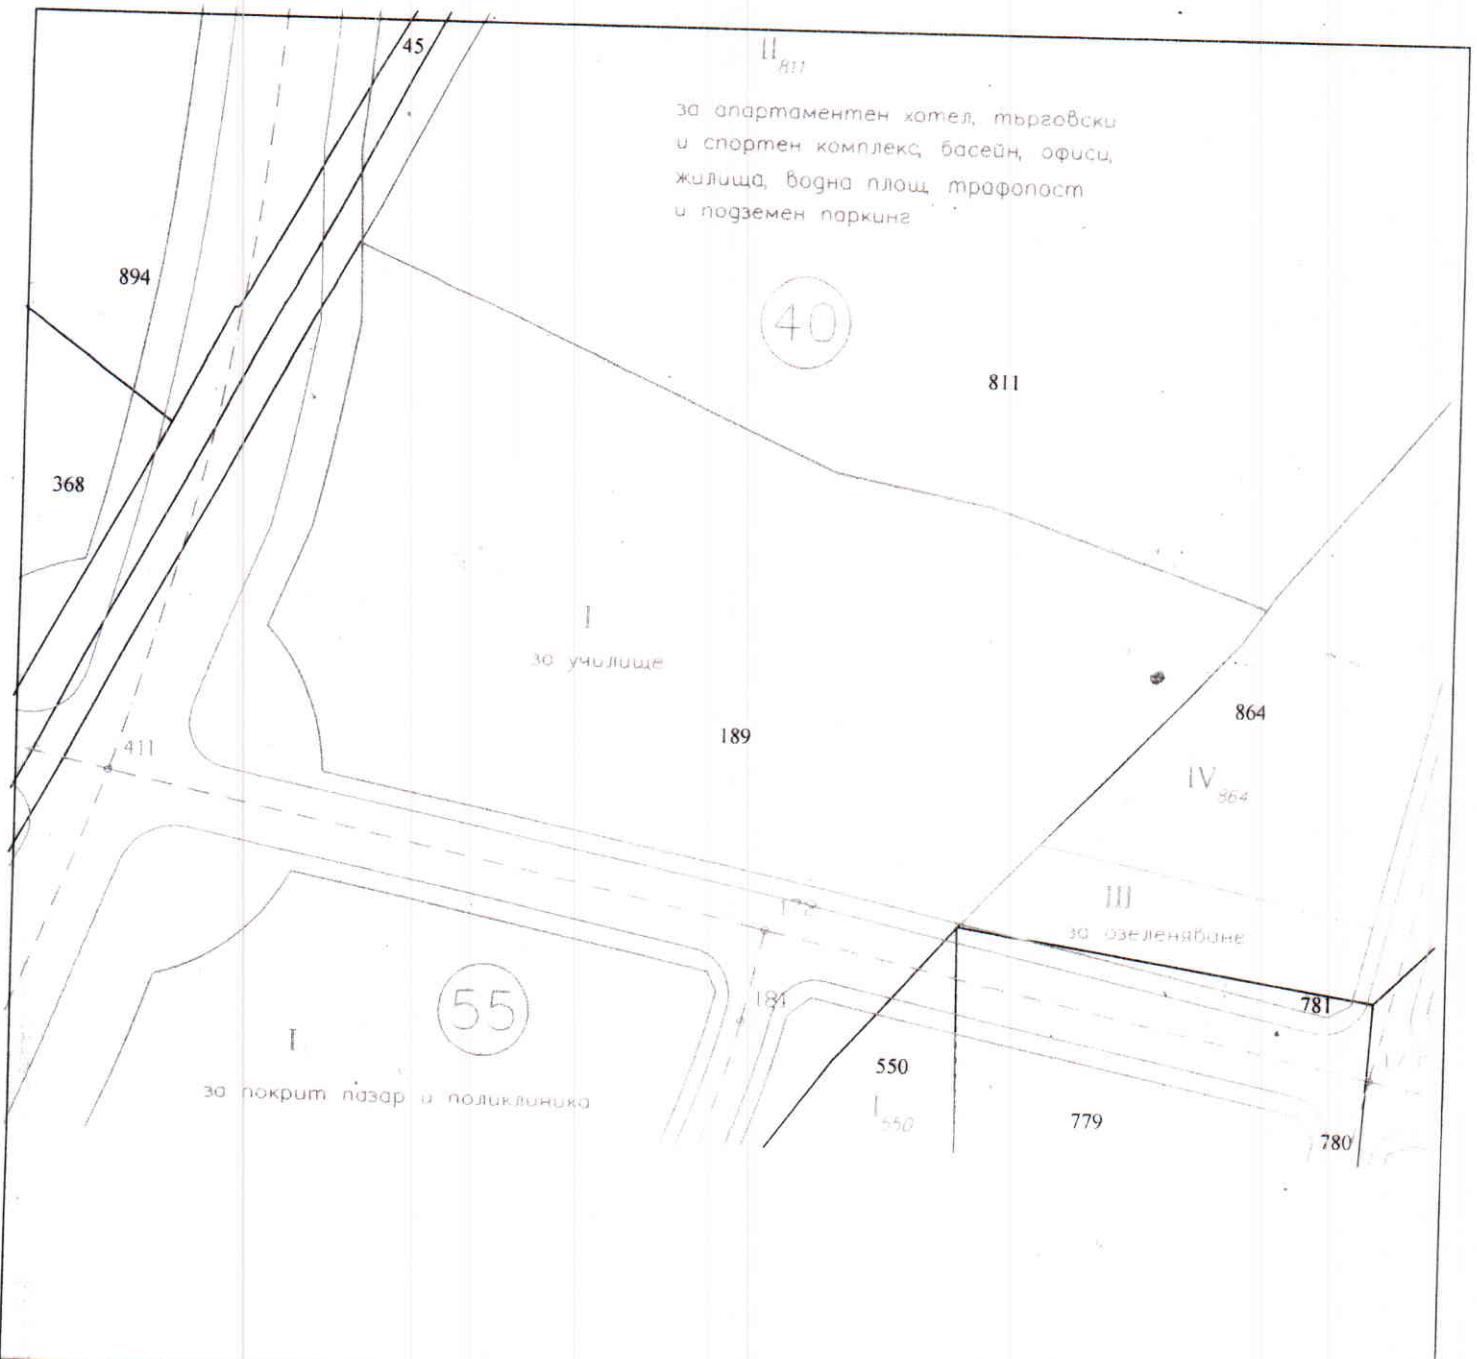

СО РАЙОН "ТРИАДИЦА" - ОТДЕЛ "УСТРОЙСТВО НА ТЕРИТОРИЯТА, КАДАСТЪР И РЕГУЛАЦИЯ"

Урегулиран поземлен имот /парцел/ : № УПИ I - "за училище" квартал № 40 план на <i>гр. София</i> местност "Манастирски ливади-изток"	М а щ а б 1 : 1000	Вх.№ 0700-285 от 09.03.2015 г.
Собственост на : СЛУЖЕБНА	Регулацията е утвърдена със Протокол № 24/30.03.2001г. Решение № 50 на СОС Заповед № РД-09-50-1321/19.10.2006г. Заповед № РД-09-50-491/25.04.2007г. Скицата е копирана от копието	По графични данни : УПИ I съдържа 6433 кв.м.

Документи за собственост:
Акт № 1657/20.08.2014г. за частна общинска собственост на район "Триадица" - СО

ЗАБЕЛЕЖКА: **Скицата ще важи пред техническите служби!**

Отчуждителните процедури за улици не са проведени и уличната регулация не е приложена.

Копирал <i>Дитя</i>	09.03.2015 г.	Гл. специалист /инж.Д.Василева/.....	09.03.2015 г.
Изчислил.....	20..... г.	Н-к отдел /арх.В.Ангелова/.....	09.03.2015 г.
Таксата от.....	лв. е внесена с.....	09.03.2015 г.
кв. №.....	от.....	20..... г.	Издадена на..... 09.03.2015..... 20..... г.