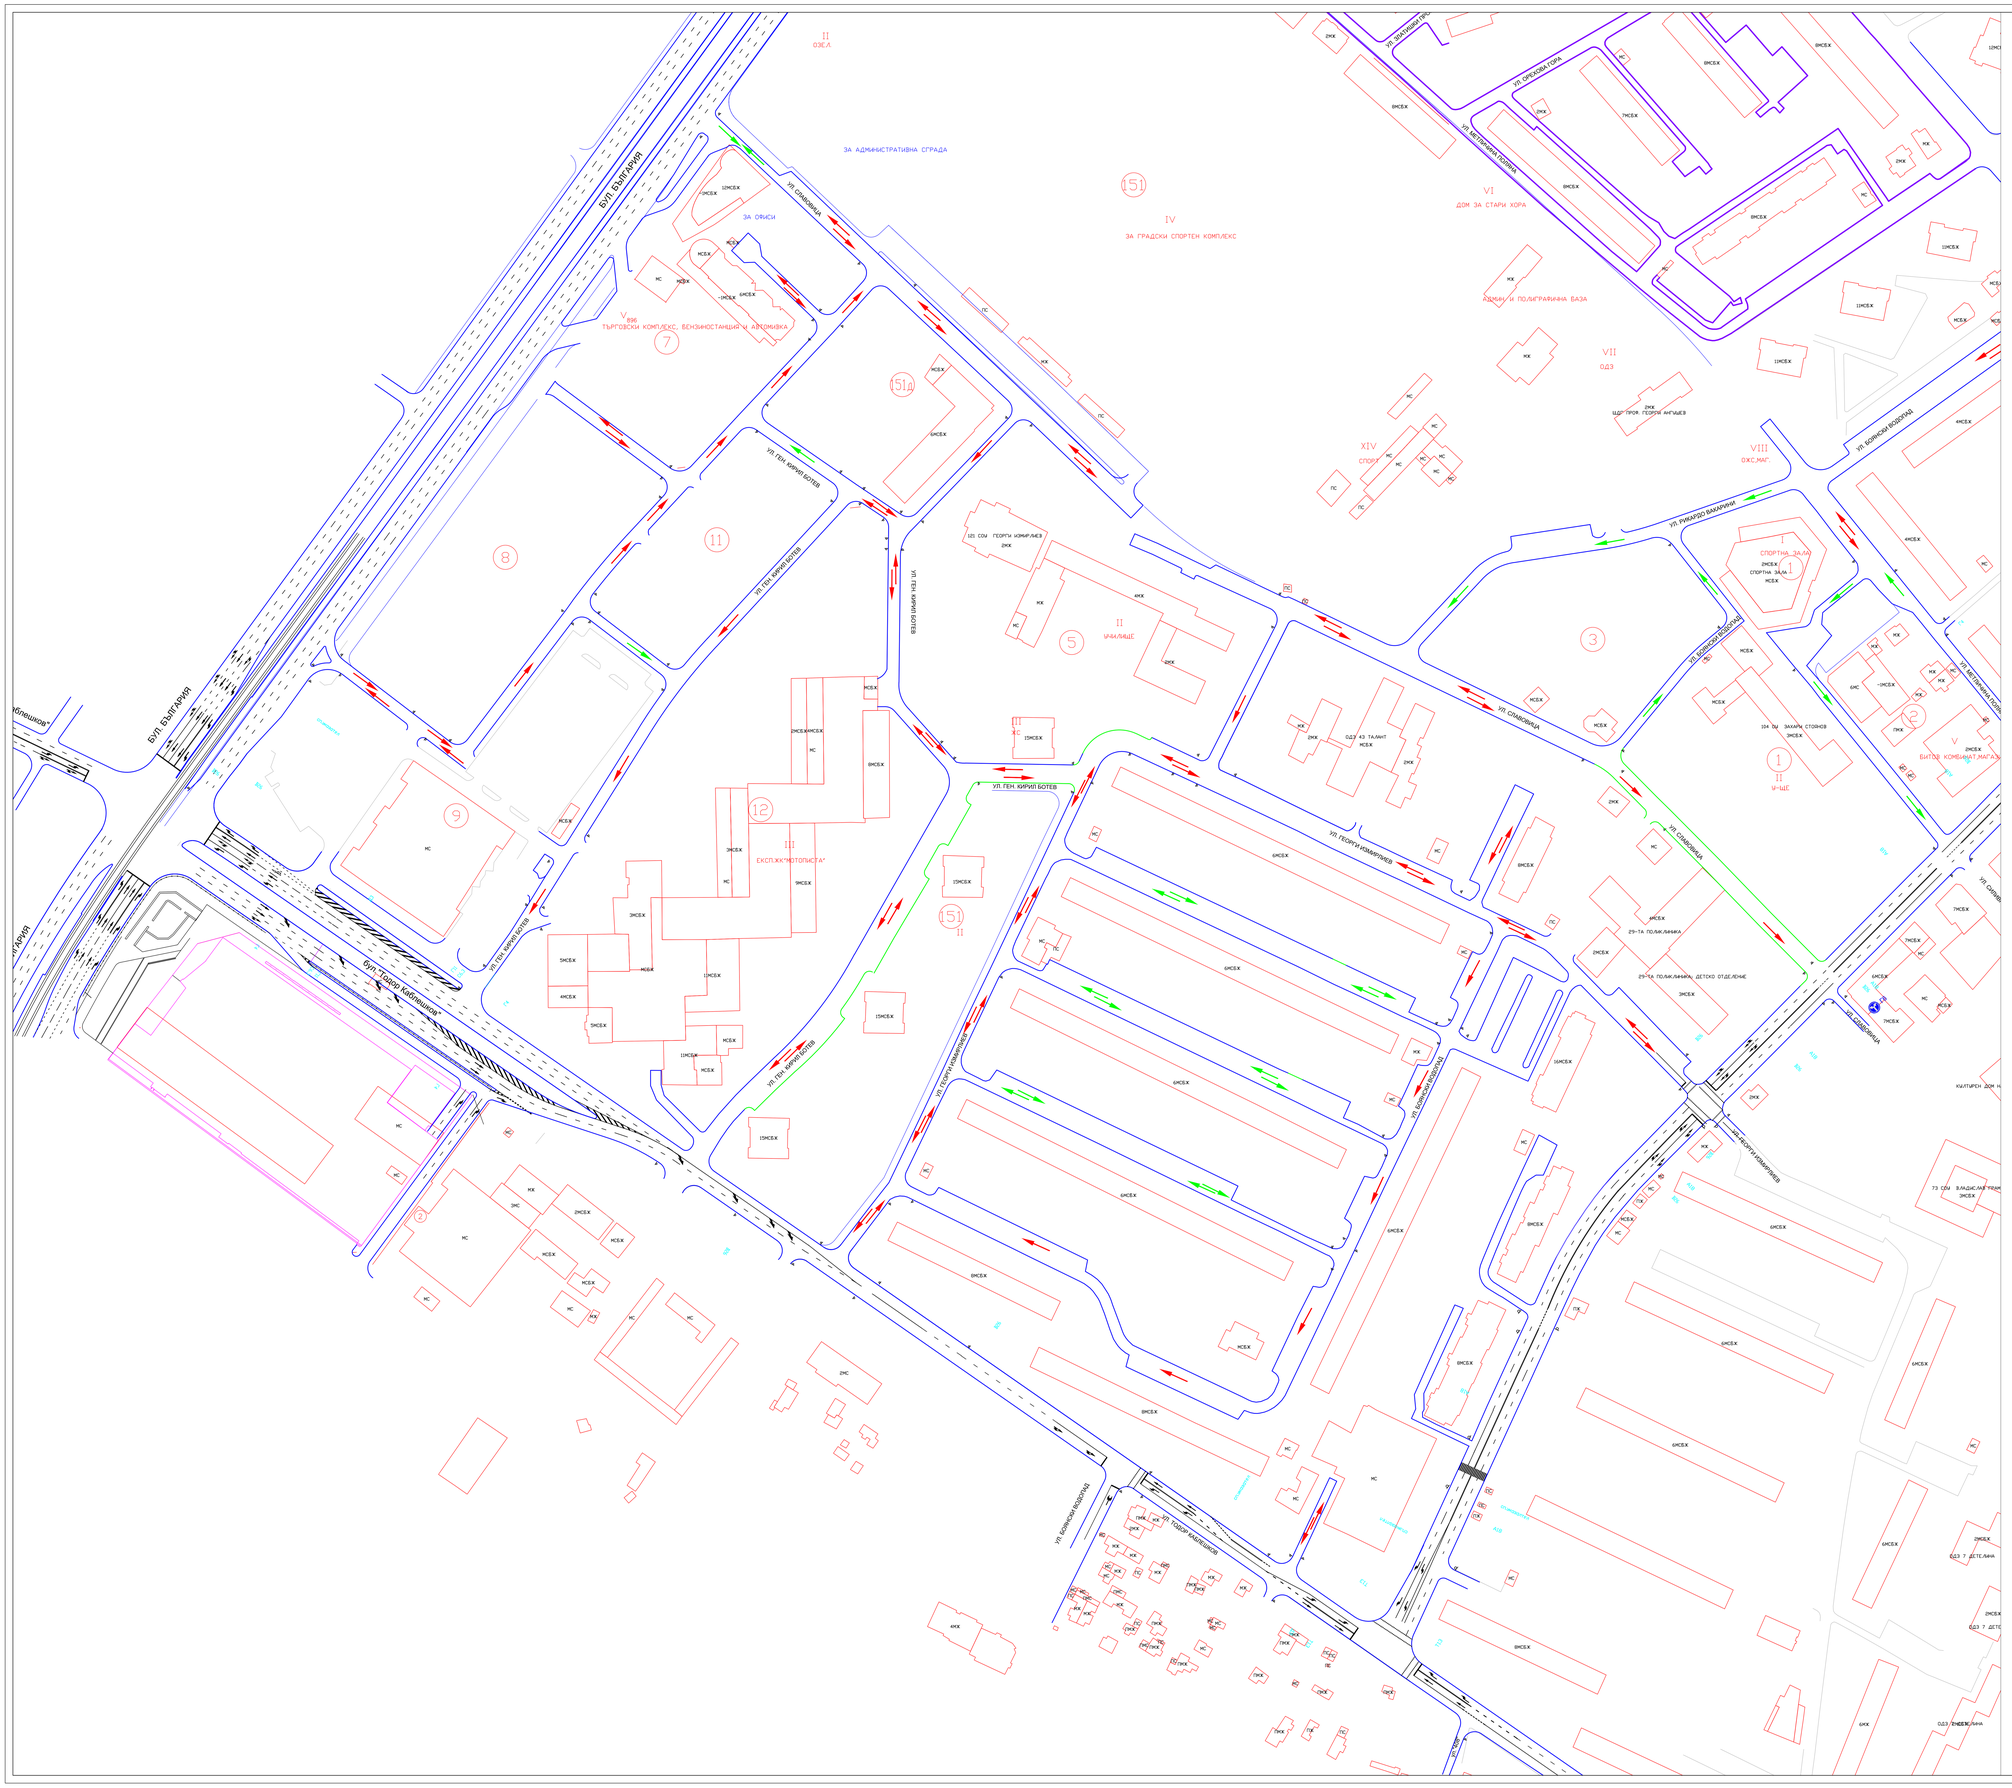

ВАРИАНТ 1

ЕТ "РУТМАП МАРГАРИТА ТОМОВА"
София, бул."Ал. Константинов" 12, ет.5 GSM 0878 960 418
e-mail:margarita_tomova@yahoo.com

Инвеститор: СТОЛИЧНА ОБЩИНА

Обект: Организация на движение за квартала между бул. "Тодор Каблешков", ул."Костенски водопад", ул."Метличина поляна" и бул."България", кв. "Гоце Делчев"

Чертеж: Организация на движение

длъжност	име и фамилия	подпис	Чертеж: 1/2
Проектант	инж. Ст.Брадварева		Фаза:РП
			М 1:1000
Управител	инж. М.Томова		Дата: м.07.2018г.