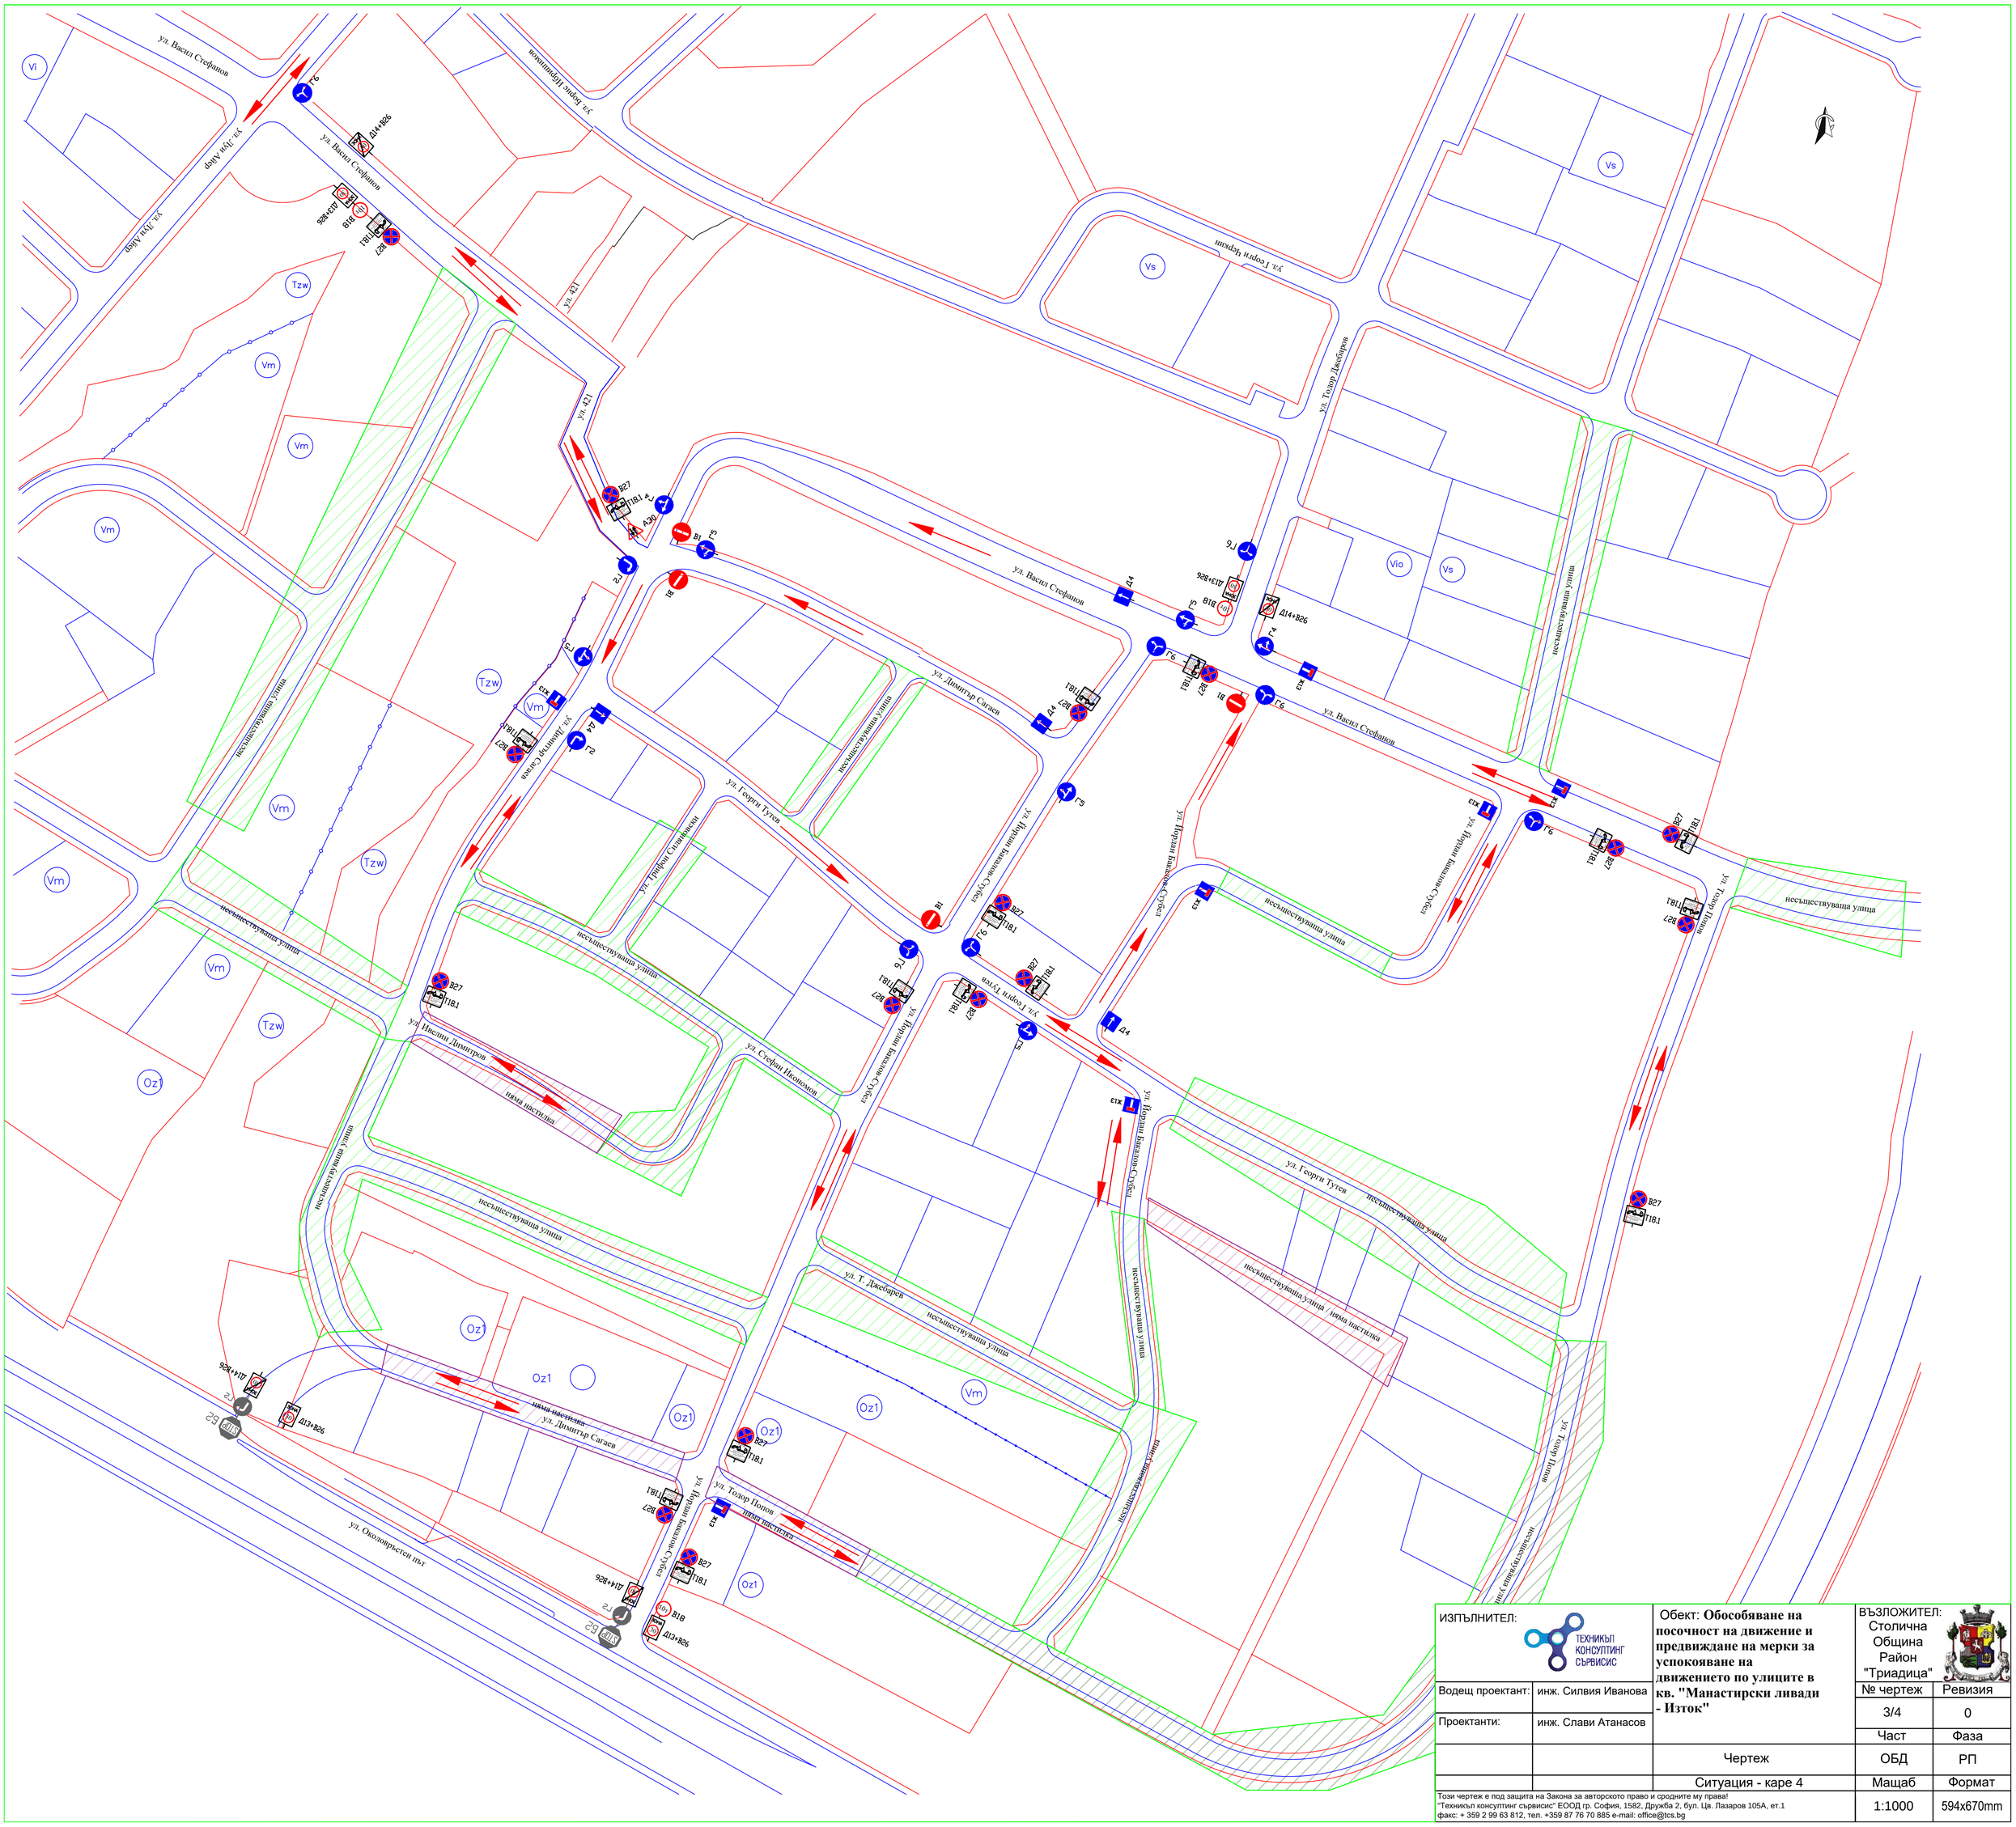

ИЗПЪЛНИТЕЛ:

ТЕХНИКЪЛ КОНСУЛТИНГ СЪРВИСИС

Водещ проектант:	инж. Силвия Иванова
Проектанти:	инж. Слави Атанасов

Обект: **Обособяване на посочност на движение и предвиждане на мерки за успокояване на движението по улиците в кв. "Манастирски ливади - Изток"**

ВЪЗЛОЖИТЕЛ: Столична Община Район "Триадица"

№ чертеж	Ревизия
3/4	0
Част	Фаза
Чертеж	ОБД / РП
Ситуация - каре 4	Мащаб / Формат
	1:1000 / 594x670mm

Този чертеж е под защита на Закона за авторското право и сродните му права!
"Технически консултинг сървисис" ЕООД гр. София, 1582, Дружба 2, бул. Цв. Лазаров 105А, ет.1
факс: + 359 2 99 63 812, тел. +359 87 76 70 885 e-mail: office@tcs.bg