



ПРИМЕРНА СНИМКА

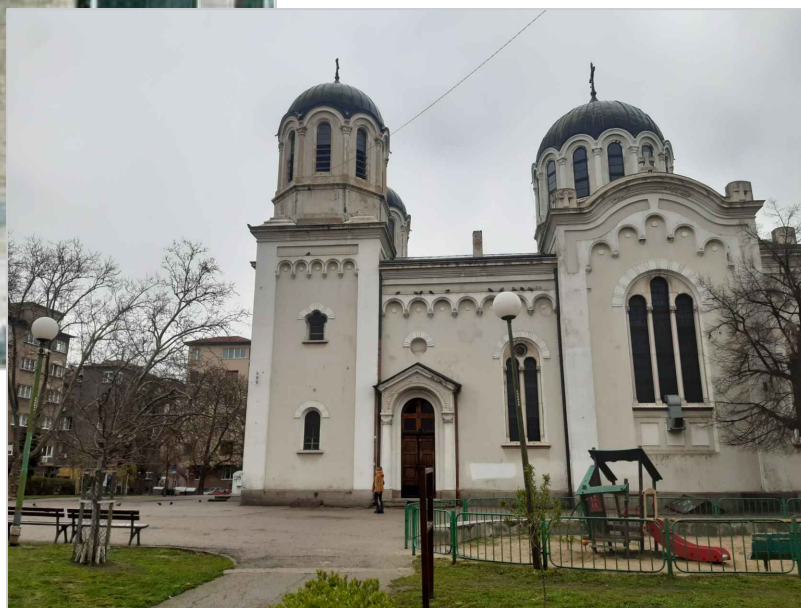

ДЕТАЙЛ ПАРКОВО ОСВЕТИТЕЛНО ТЯЛО

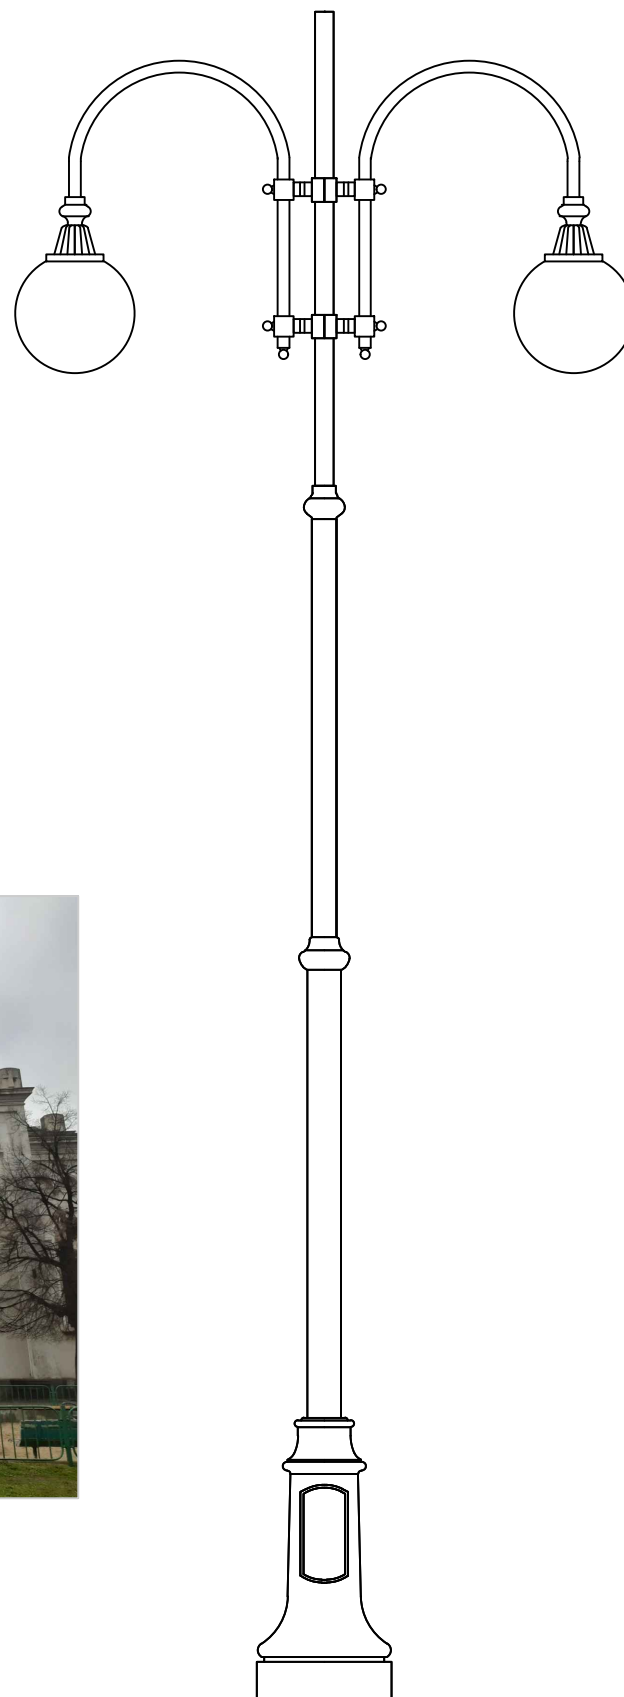

ЗАБЕЛЕЖКИ:

Декоративният стълб за алеино осветление е от лят сив чугун, с ел.клемна кутия с IP-65 за парково осветление, комплектуван с паркови сферични осветително тела от поликарбонат /сфера 400//или друг тип/, с цокъл E27.

Моделът на осветителното тяло е избран на базата на спазване на принципа на елементи на синтеза. Арките от горната част на стълба, като декорация са взимани от украсата на черквата "Св. Георги"

ОБЕКТ: ТЕКУЩ РЕМОТ НА ГРАДИНА
ПРИ ЧЕРВА "СВ. ГЕОРГИ" гр. СОФИЯ

ВЪЗЛОЖИТЕЛ: "ИМО- РЕАЛ" ЕООД

ИЗПЪЛНИТЕЛ: "СТУДИО ГУРКОВ" ЕООД

ЧАСТ: ПиБ

ФАЗА: ИДЕЕН ПРОЕКТ

ЧЕРТЕЖ:
ДЕТАЙЛ НА ОСВЕТИТЕЛНО ТЯЛО

МАЩАБ

ЕЛ: инж. М. Рударски

ВиК: инж. Т. Христова

ПРОЕКТАНТ ЧАСТ ПиБ: ланд. арх. Р. Гурков

ПиБ

04

ДАТА: Април, 2021