СИТУАЦИЯ

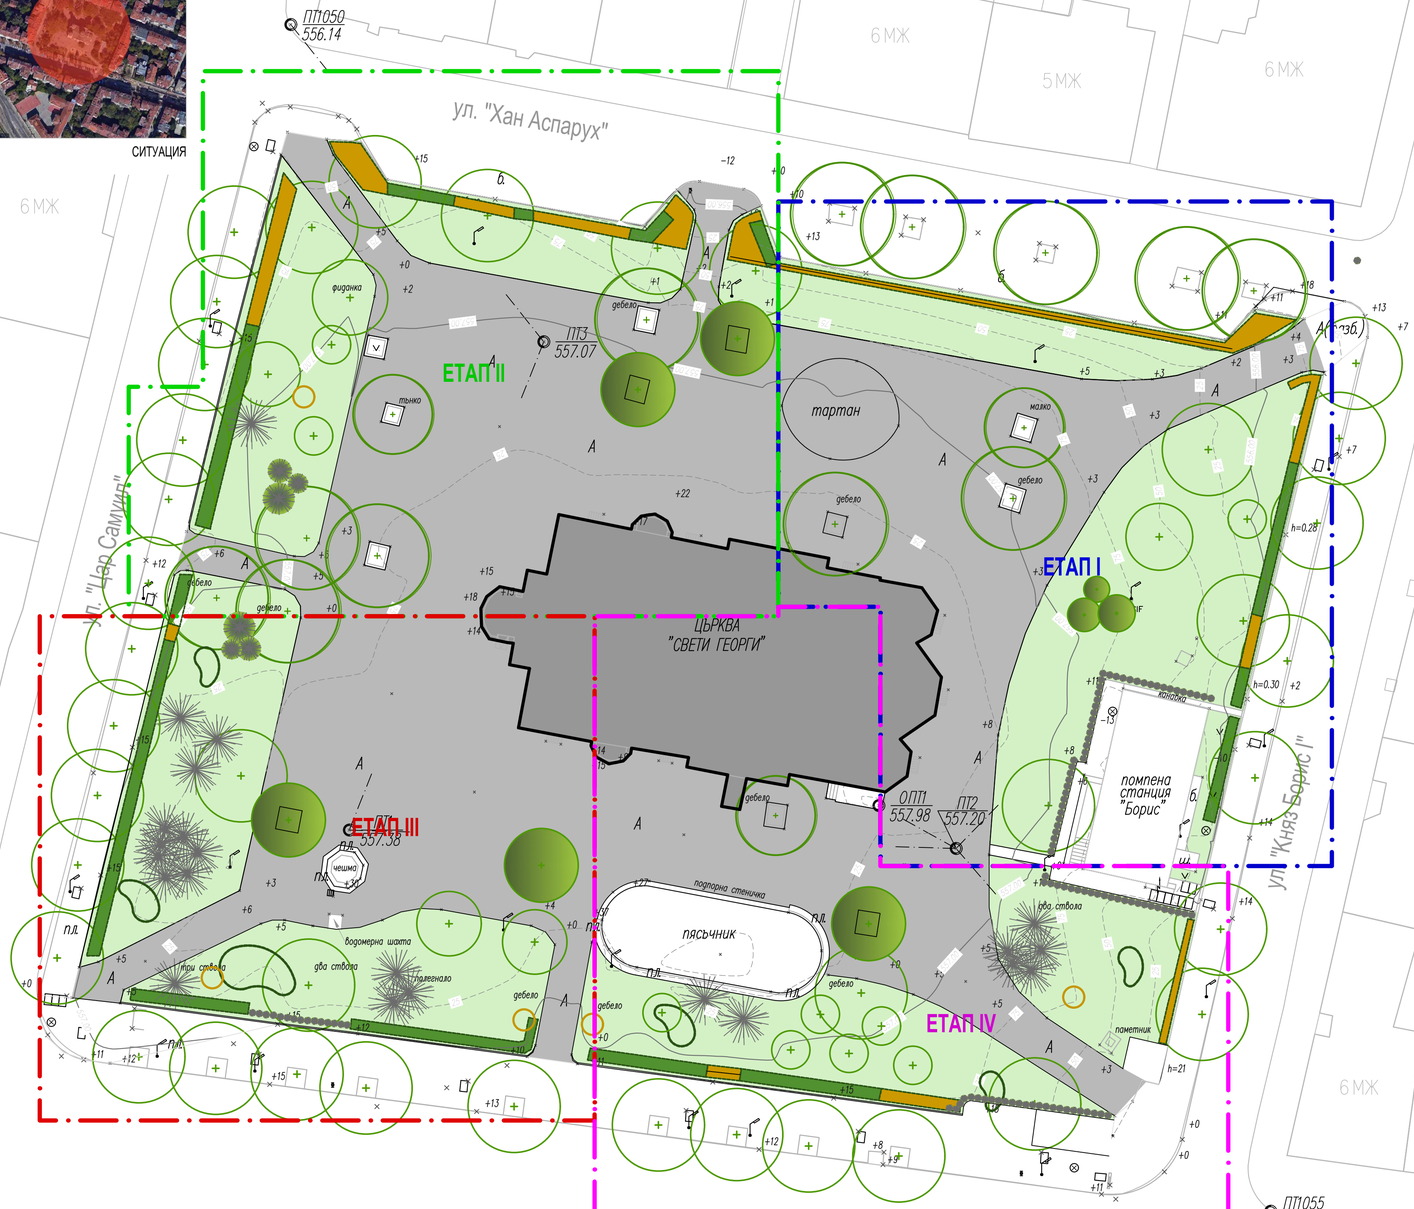

ЛЕГЕНДА:

- СЪЩЕСТВУВАЩО ИГЛОЛИСТНО ДЪРВО
- СЪЩЕСТВУВАЩО ШИРОКОЛИСТНО ДЪРВО
- СЪЩЕСТВУВАЩИ ХРАСТИ
- СЪЩЕСТВУВАЩ ЖИВ ПЛЕТ
- ИЗСЪХНАЛ ДЪНЕР
- ИГЛОЛИСТНО ДЪРВО
- ШИРОКОЛИСТНО ДЪРВО
- ХРАСТ ИЛИ ЖИВ ПЛЕТ
- НОВ ПЛЪТЕН АСФАЛТОБЕТОН
- ТРЕВНА ПЛОЩ
- ЧЕШМА СЪС СКУЛПТУРНА УКРАСА В ЛОШО СЪСТОЯНИЕ

ЕТАПНОСТ НА РЕАЛИЗАЦИЯТА:

- ЕТАП I
- ЕТАП II
- ЕТАП III
- ЕТАП IV

Забележка:

ЕТАП I и II, както и ЕТАП III и IV могат да бъдат обединени по преценка нна изпълнителя.

ОБЕКТ: ТЕКУЩ РЕМОНТ НА ГРАДИНА ПРИ ЧЕРВА "СВ. ГЕОРГИ" гр. СОФИЯ	
ВЪЗЛОЖИТЕЛ: "ИМО- РЕАЛ" ЕООД	
ИЗПЪЛНИТЕЛ: "СТУДИО ГУРКОВ" ЕООД	
ЧАСТ: ПиБ	ФАЗА: ИДЕЕН ПРОЕКТ
ЧЕРТЕЖ: ЕТАПНОСТ НА РЕАЛИЗАЦИЯТА	МАЩАБ М 1:250
ЕЛ: инж. М. Рударски	
ВиК:инж. Т. Христова	
ПРОЕКТАНТ ЧАСТ ПиБ: ланд. арх. Р. Гурков	

ПИБ 05

ДАТА Април 2021