


# КОМБИНИРАНА СКИЦА ЗА ПЪЛНА ИЛИ ЧАСТИЧНА ИДЕНТИЧНОСТ

за поземлен имот находищ се гр. София, ж.к. Стрелбище, район Триадица  
с идентификатор 68134.1003.92 от кадастралната карта,  
олюбрена със Заповед №РД-18-108/13.12.2016г. на изпълнен директор на АТКК,  
регулация УПИ I, кв. 7, ж.к. Красно село-Стрелбище-Урбанистичен блок 32  
Решение №490 по протокол №66/24.07.2014г. на СОС

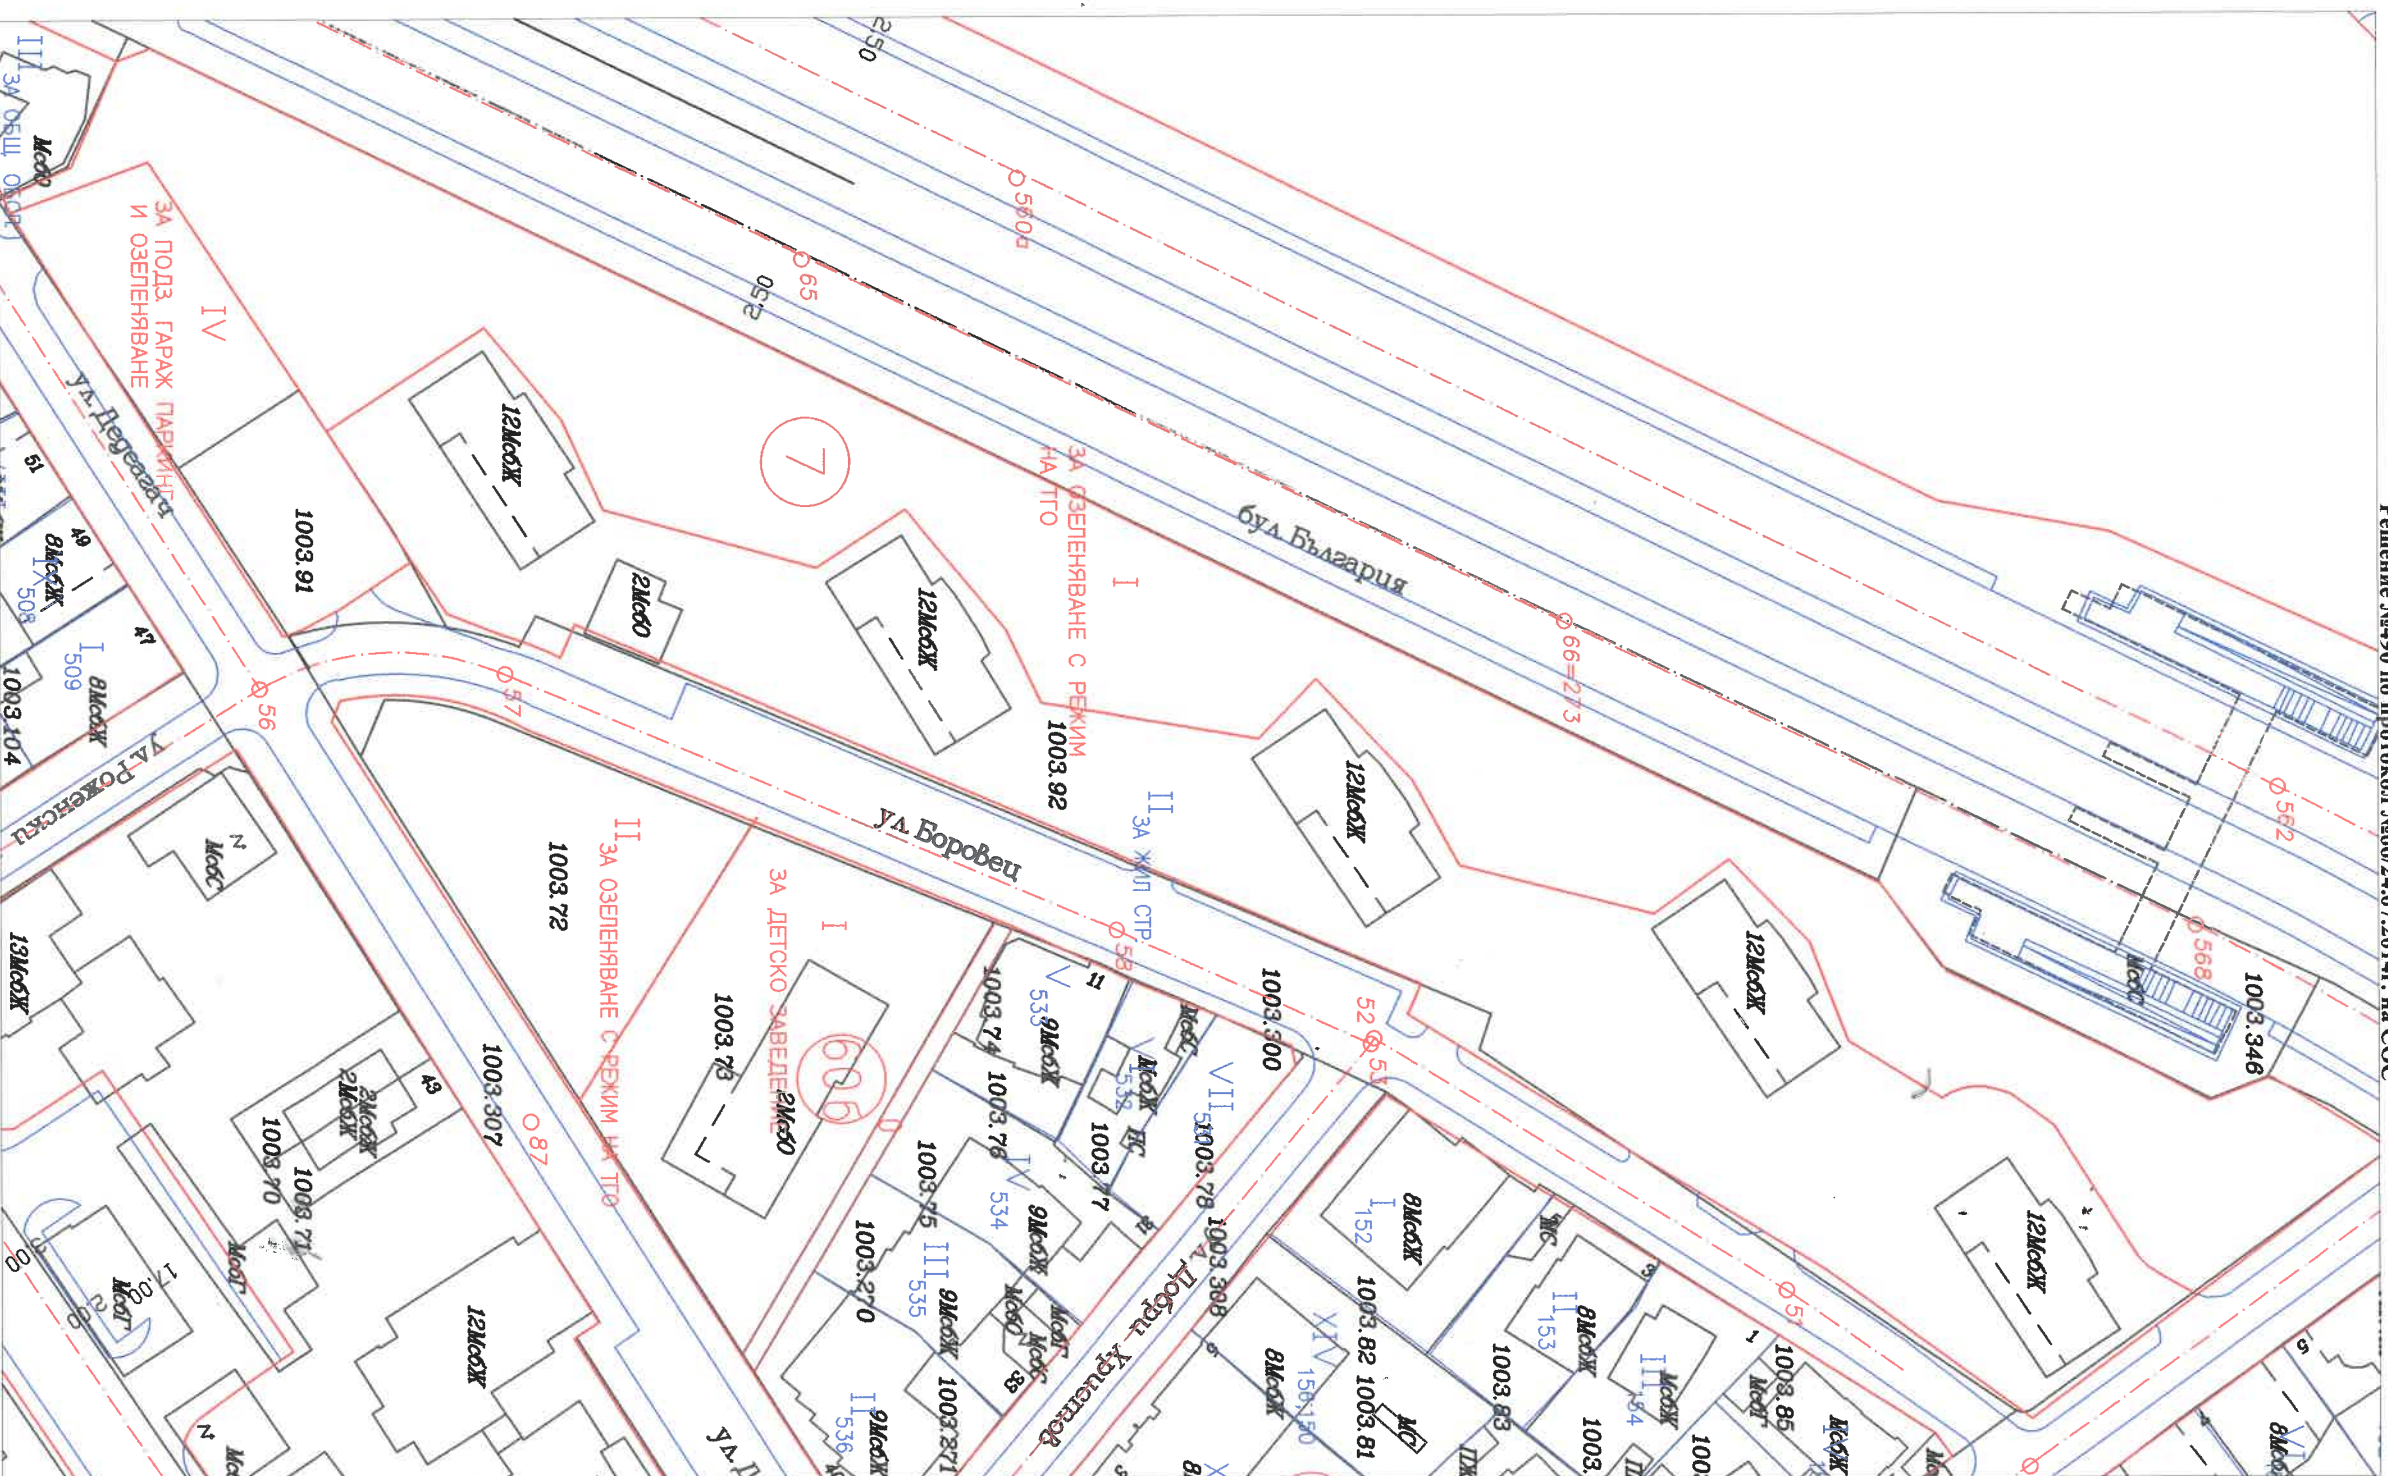

Скицата не може да служи за снабдяване с нотариален акт

По кадастрална карта площта на:

ПИ с идентификатор 68134.1003.92 -14553 кв.м.,

ЛЕГЕНДА:

кадастрална карта

По графични данни площта на:

Регулационен план

	КАДАРА НА ИНЖЕРИТЕ В ИНВЕСТИЦИОН. ТО ПРОЕКТИРАНЕ
	ПЪЛНА ПРОЕКТАНСКА ПРАВООСПОСОБНОСТ
Секция:	Регистрационен № 10466
ГППП	инж. НИКОЛАЙ
Част на проекта:	ВЕСЕЛИНОВ В.ТОДЯВ
по удостоверение	Подпис:
за ПТП	ВАЖИ С ВАЛИДНО УДОСТОВЕРЕНИЕ ЗА ПТП ЗА ТЕКЪМ ДА ГОДИНА

гр. София  
юни, 2021г.

Правоспособното лице инж. Николай Веселинов Тончев  
Заповед РД 15-68/13.08.2008г. на АТКК