



ТИПОВ НАПРЕЧЕН ПРОФИЛ М 1:50
УЧАСТЪК ОТ О.Т.49 ДО О.Т.319

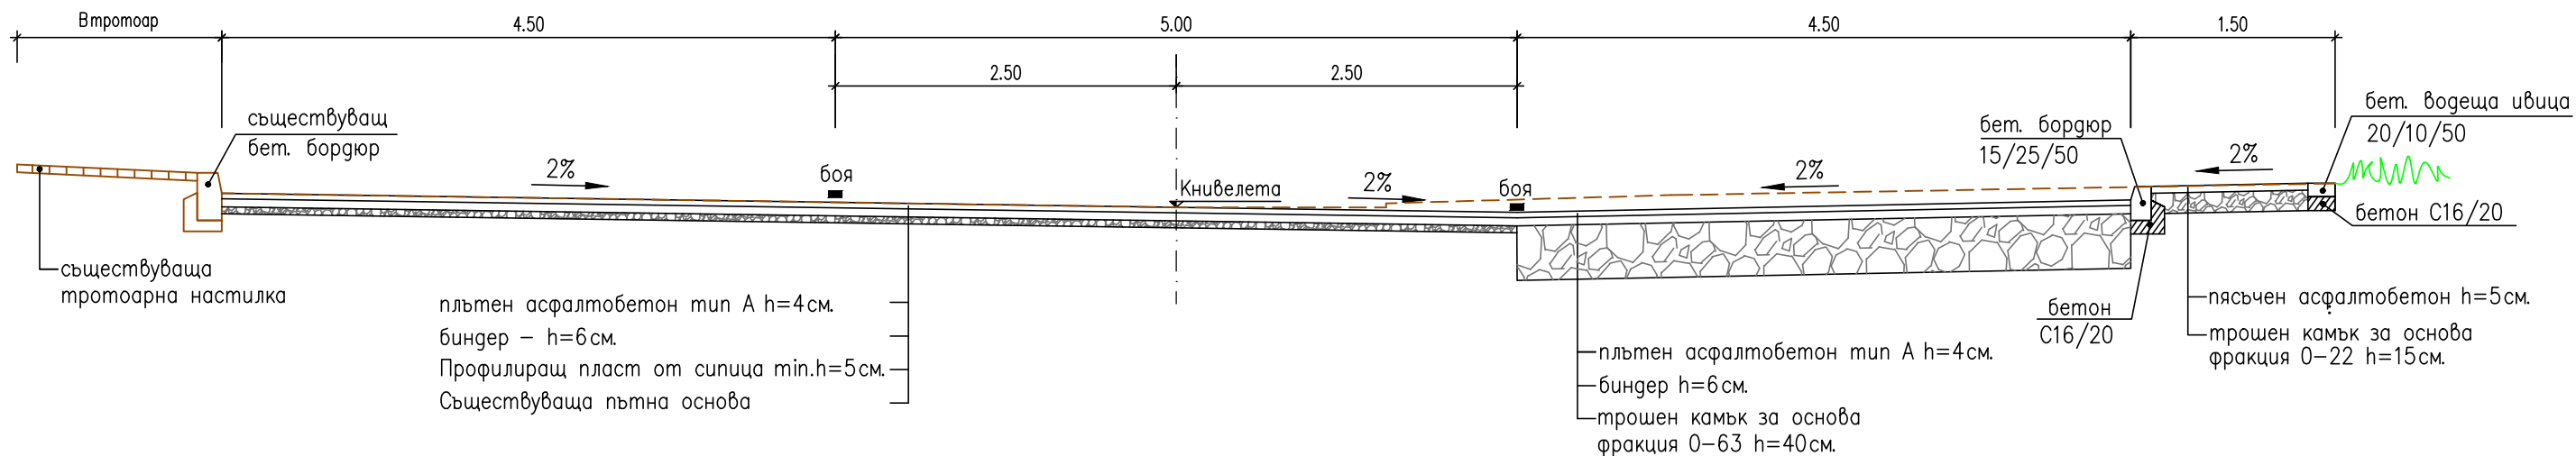

ТИПОВ НАПРЕЧЕН ПРОФИЛ М 1:50
УЧАСТЪК ОТ О.Т.319 ДО О.Т.316

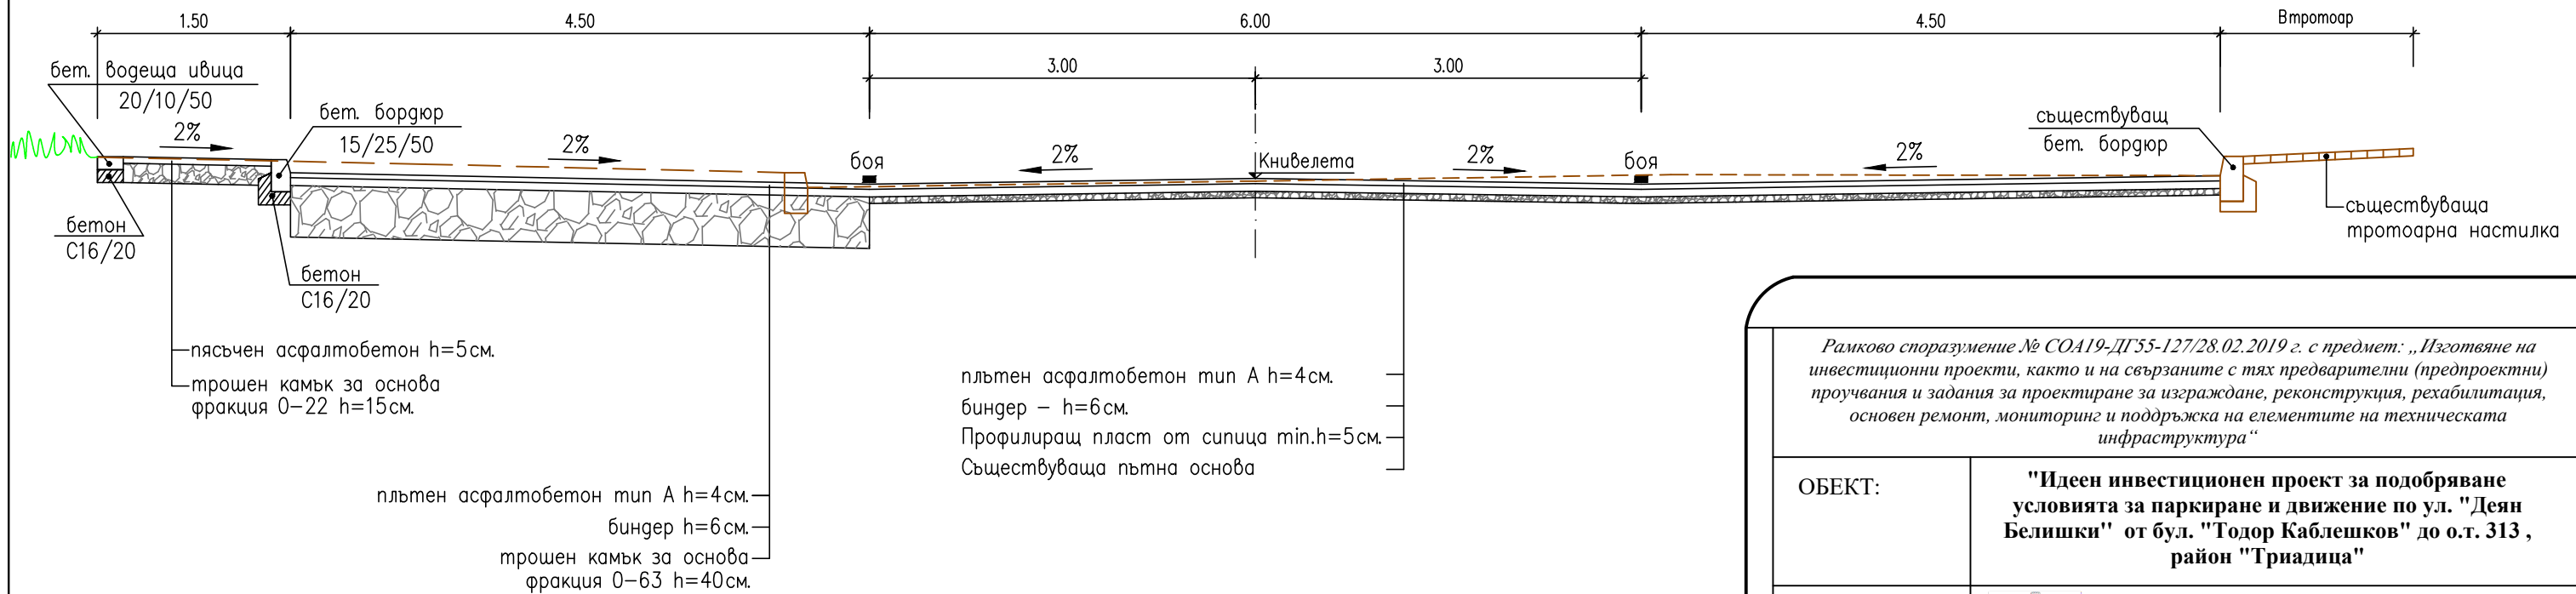

СЪГЛАСУВАЛИ:		
Геодезия	инж. Н. Георгиев	

Рамково споразумение № СОА19-ДГ55-127/28.02.2019 г. с предмет: „Изготвяне на инвестиционни проекти, както и на свързаните с тях предварителни (предпроектни) проучвания и задания за проектиране за изграждане, реконструкция, рехабилитация, основен ремонт, мониторинг и поддръжка на елементите на техническата инфраструктура“

ОБЕКТ:	"Идеен инвестиционен проект за подобряване условията за паркиране и движение по ул. "Деян Белишки" от бул. "Тодор Каблешков" до о.т. 313, район "Триадница"		
ВЪЗЛОЖИТЕЛ:	 СТОЛИЧНА ОБЩИНА		
ИЗПЪЛНИТЕЛ:	ДЗЗД „СОФИЯ ПРОЕКТ ГРУП“		
ЧЕРТЕЖ:	Типов напречен профил		
ПРОЕКТАНТИ	Проектант:	инж. Людмил Коларов	Фаза: ИП
			Част: Пътни работи
			Мащаб: 1:50
			Чертеж: № 2.3
УПРАВИТЕЛ:	инж. Янчо Петков	Дата: 05.2021 г.	

Копирането, сканирането, коригирането както и каквито и да е други форми на размножаване на чертежа не може да бъде извършено без съгласието на проектантите!