


ТИПОВ НАПРЕЧЕН ПРОФИЛ М 1:50

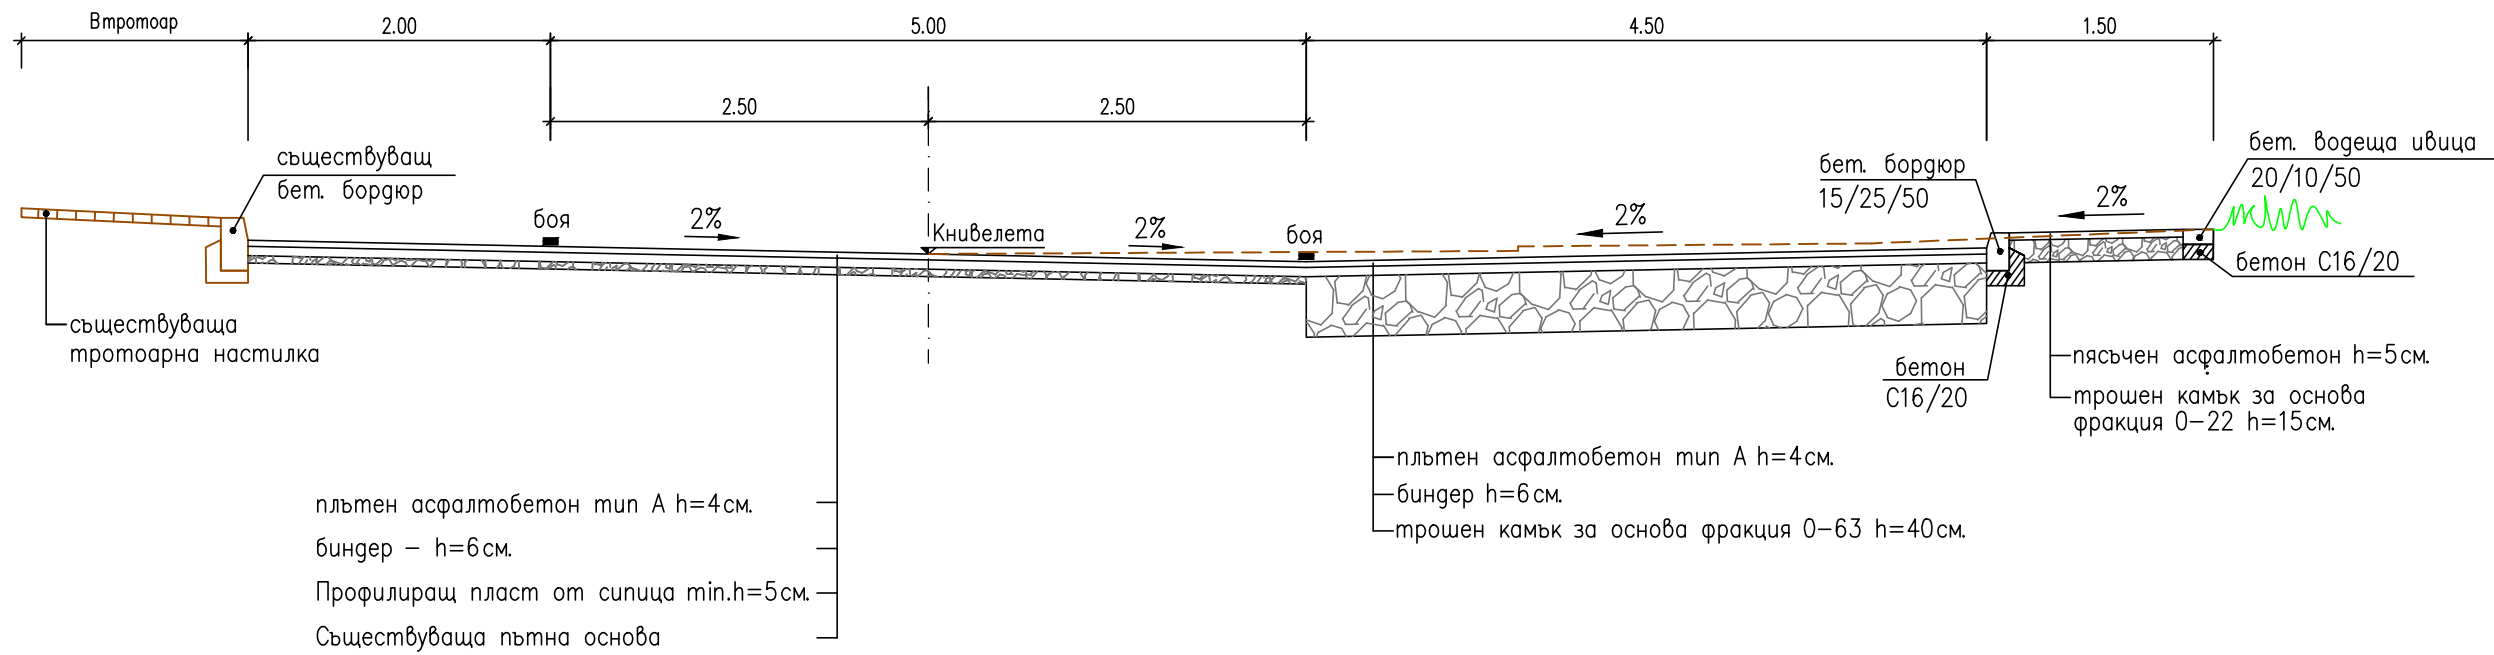

СЪГЛАСУВАЛИ:		
Геодезия	инж. Н. Георгиев	



<p>Рамково споразумение № СОА19-ДГ55-127/28.02.2019 г. с предмет: „Изготвяне на инвестиционни проекти, както и на свързаните с тях предварителни (предпроектни) проучвания и задания за проектиране за изграждане, реконструкция, рехабилитация, основен ремонт, мониторинг и поддръжка на елементите на техническата инфраструктура“</p>			
ОБЕКТ:	<p>"Идеен инвестиционен проект за подобряване условията за паркиране и движение по ул. " Ген.Кирил Ботев", район Триадица от бул. "Тодор Каблешков" през о.т. 40 до о.т.206 ( между кв.12 и кв.5) и улица от о.т. 40 до о.т. 206б ( между кв.5 и кв.151в) "</p>		
ВЪЗЛОЖИТЕЛ:	 <p><b>СТОЛИЧНА ОБЩИНА</b></p>		
ИЗПЪЛНИТЕЛ:	<p><b>ДЗЗД „СОФИЯ ПРОЕКТ ГРУП“</b></p>		
ЧЕРТЕЖ:	<p>Типов напречен профил</p>		
ПРОЕКТАНТИ	Проектант:	инж. Людмил Коларов	Фаза: ИП
			Част: Пътни работи
			Мащаб: 1:50
			Чертеж: № 2.3
УПРАВИТЕЛ:	инж. Янчо Петков	Дата: 05.2021 г.	
<p>Копирането, сканирането, коригирането както и каквито и да е други форми на размножаване на чертежа не може да бъде извършено без съгласието на проектантите!</p>			