


с корекцията на реките в обв. м. м. Манастирски ливади - изток



АДА - АГЕНЦИЯ ДИЗАЙН И АРХИТЕКТУРА АД  
**ada**  
 Бул. Тормблен 83, 1008 София; тел.: (02) 954 9687, (02) 953 3493; e-mail: ada@ada-bp.com, www.ada-bp.com

ВЪЗЛОЖИТЕЛ <b>РОЗИ 2006 ООД</b>		ПОДПИС	
СЪГЛАСУВАЛ ВЪЗЛОЖИТЕЛ ...		ПОДПИС	
ПРОЕКТ <b>ПЛАН - ИЗВАДКА</b> <b>ИЗМЕНЕНИЕ НА ПЛАН ЗА РЕГУЛАЦИЯ И ЗАСТРОЯВАНЕ</b> за УПИ II <sup>811</sup> ЗА АПАРТ. ХОТЕЛ, ТЪРГОВСКИ И СПОРТЕН КОМПЛЕКС за апарт. хотел, търговски център и спортен комплекс имот с идентификатор 68134.1006.1687  образуване нови УПИ II <sup>1723</sup> и VI за ОО, жилища, търговско-адм. комплекс хотел, спорт, подземен гараж, ТП за корекция на река, инженерна инфраструктура и озеленяване			
кв. 40, местност: Манастирски ливади - изток, гр. София			
ЧЕРТЕЖ <b>ИЗМЕНЕНИЕ НА ПЛАН ЗА РЕГУЛАЦИЯ</b>			
ПРОЕКТАНТИ арх. Иво Пантелеев		ПРОЕКТАНТИ инж. Златан Златанов	
РЕВКЦИИ		ИДЕЕН ПРОЕКТ	
ДАТА		ТЕХНИЧЕСКИ ПРОЕКТ	
ОПИСАНИЕ		РАБОТЕН ПРОЕКТ	
(-)	(-)	<input type="checkbox"/>	<input checked="" type="checkbox"/>
МАЩАБ		ДАТА НА ЧЕРТЕЖ	
1:1000		08. 2021	
ИМЕ НА ФАЙЛ		КОД №	
ipr.dwg		103	
		НОМЕР НА ЧЕРТЕЖ	
		103	

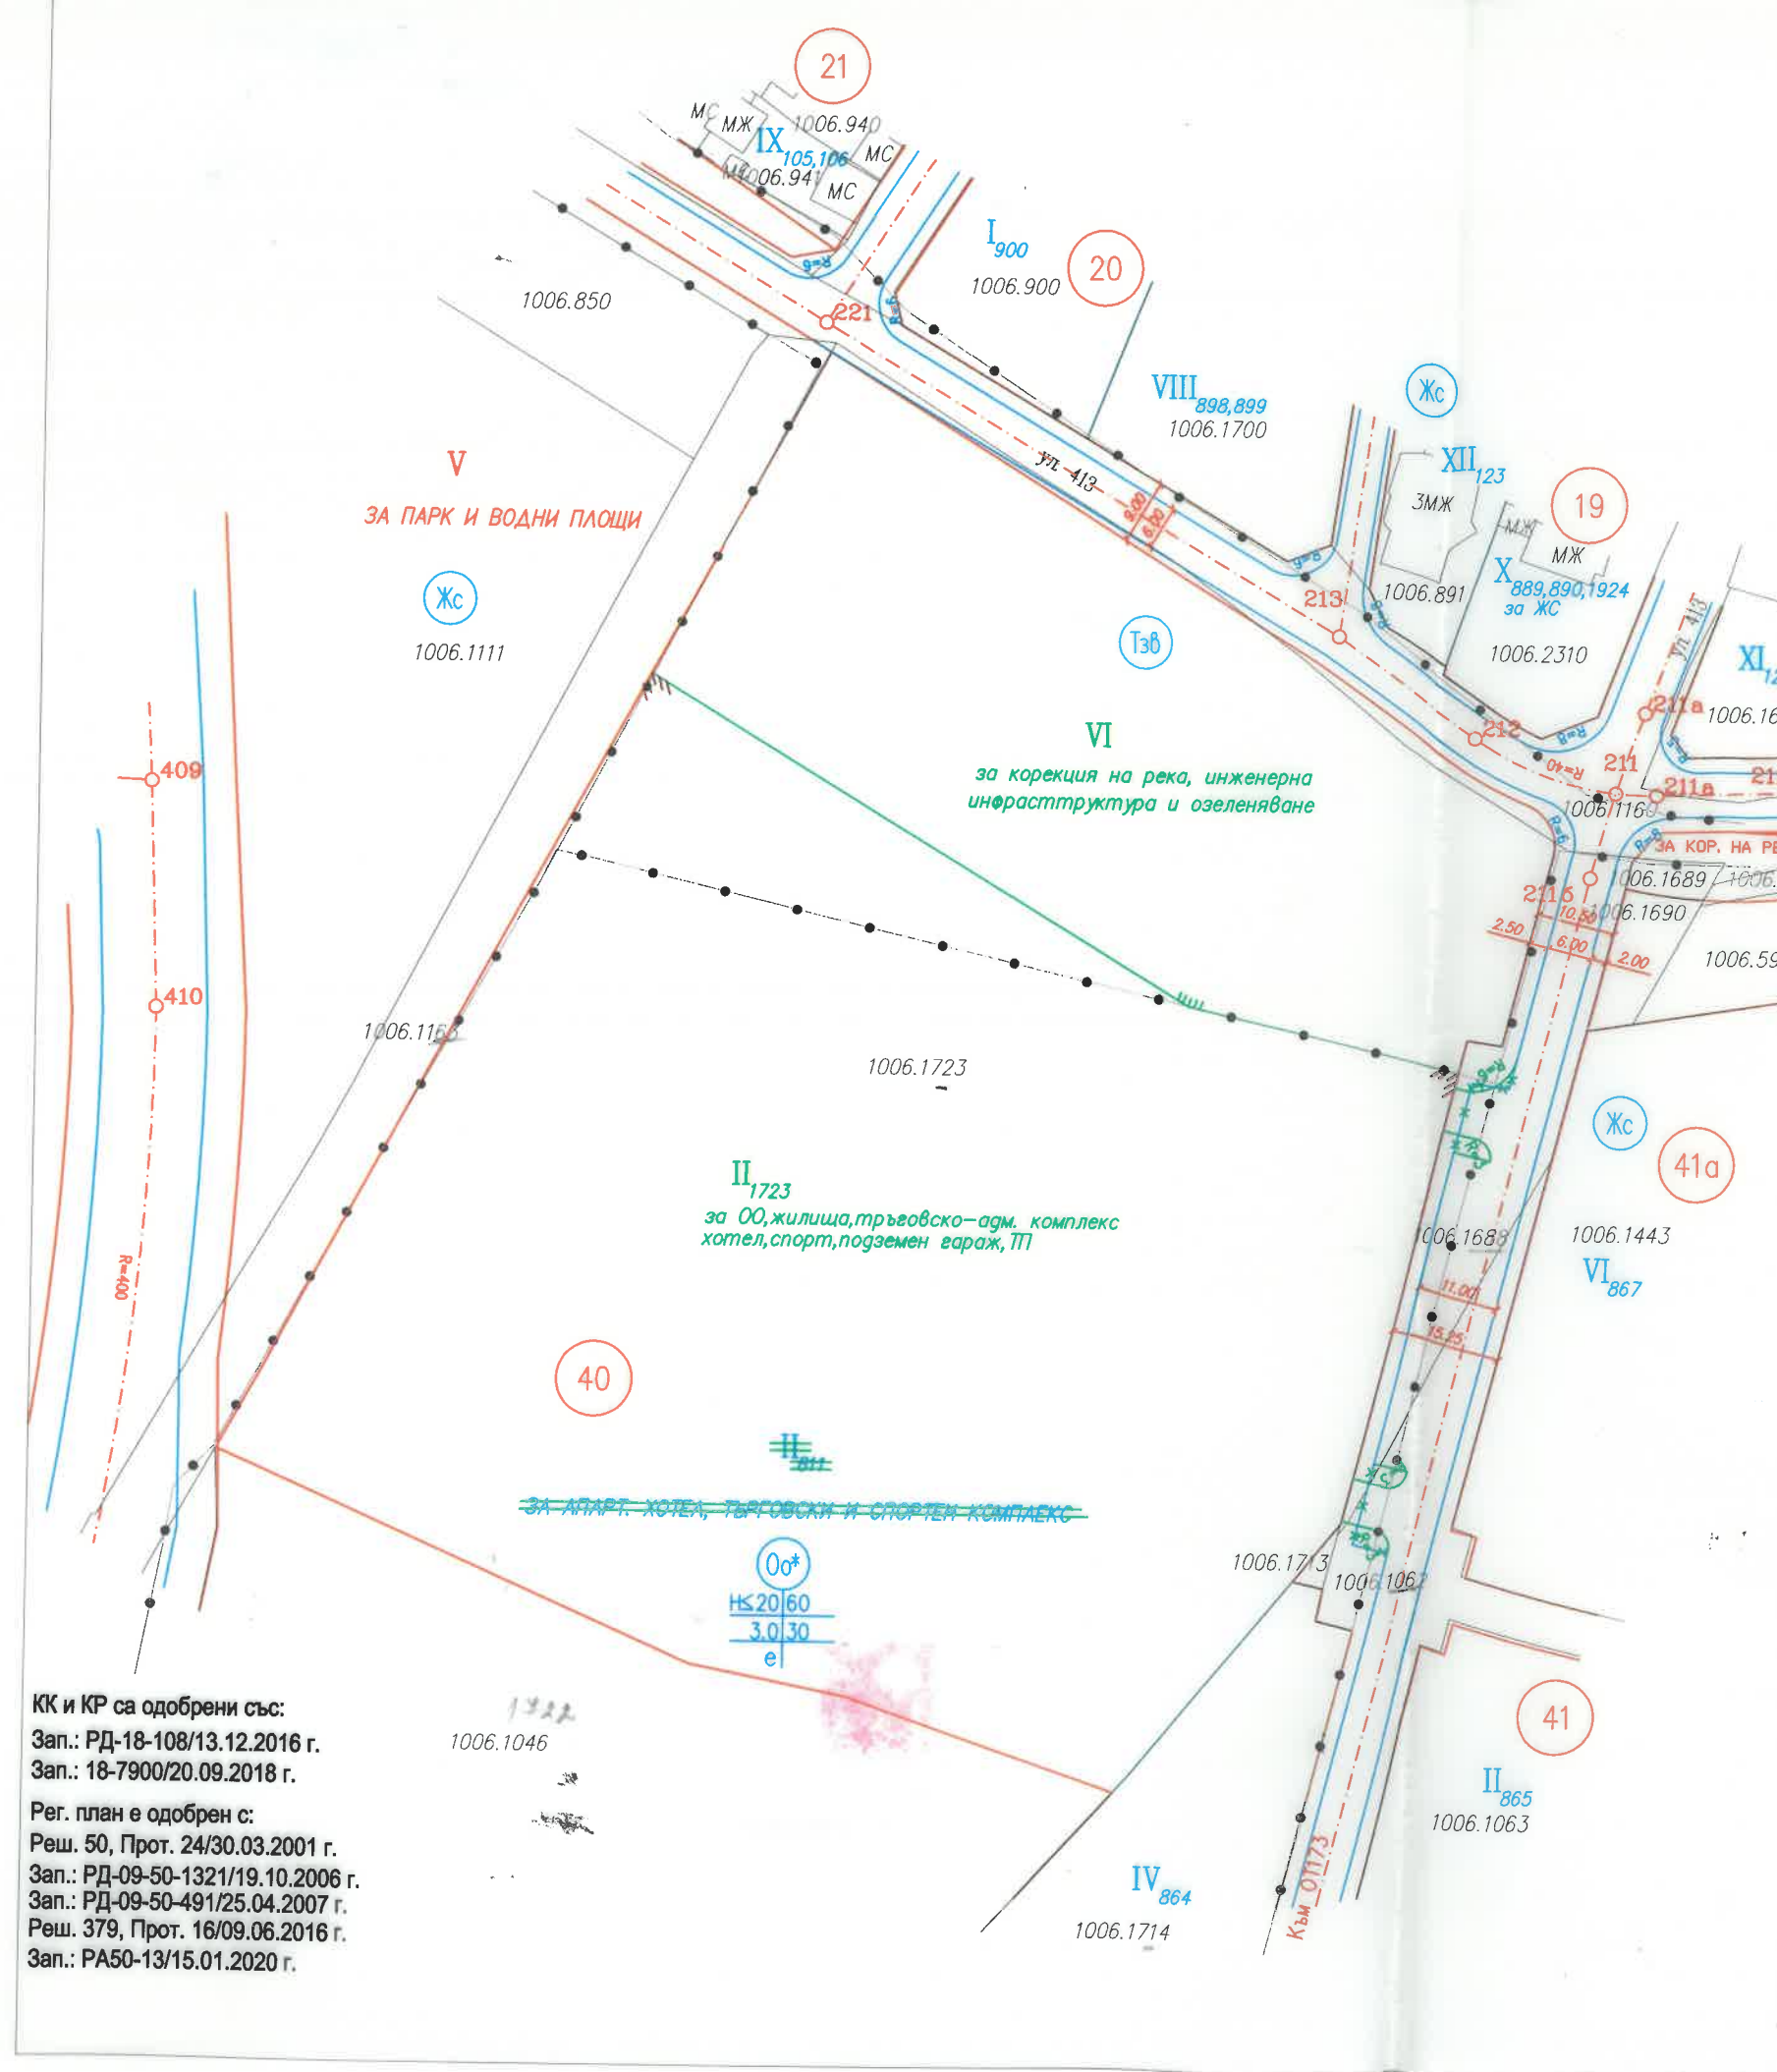

КК и КР са одобрени със:  
 Зап.: РД-18-108/13.12.2016 г.  
 Зап.: 18-7900/20.09.2018 г.  
 Рег. план е одобрен с:  
 Реш. 50, Прот. 24/30.03.2001 г.  
 Зап.: РД-09-50-1321/19.10.2006 г.  
 Зап.: РД-09-50-491/25.04.2007 г.  
 Реш. 379, Прот. 16/09.06.2016 г.  
 Зап.: РА50-13/15.01.2020 г.

1322  
 1006.1046