

ОДОБРЯВАМ:

Гл. архитект
на гр. София:

/арх. З. Здравков/

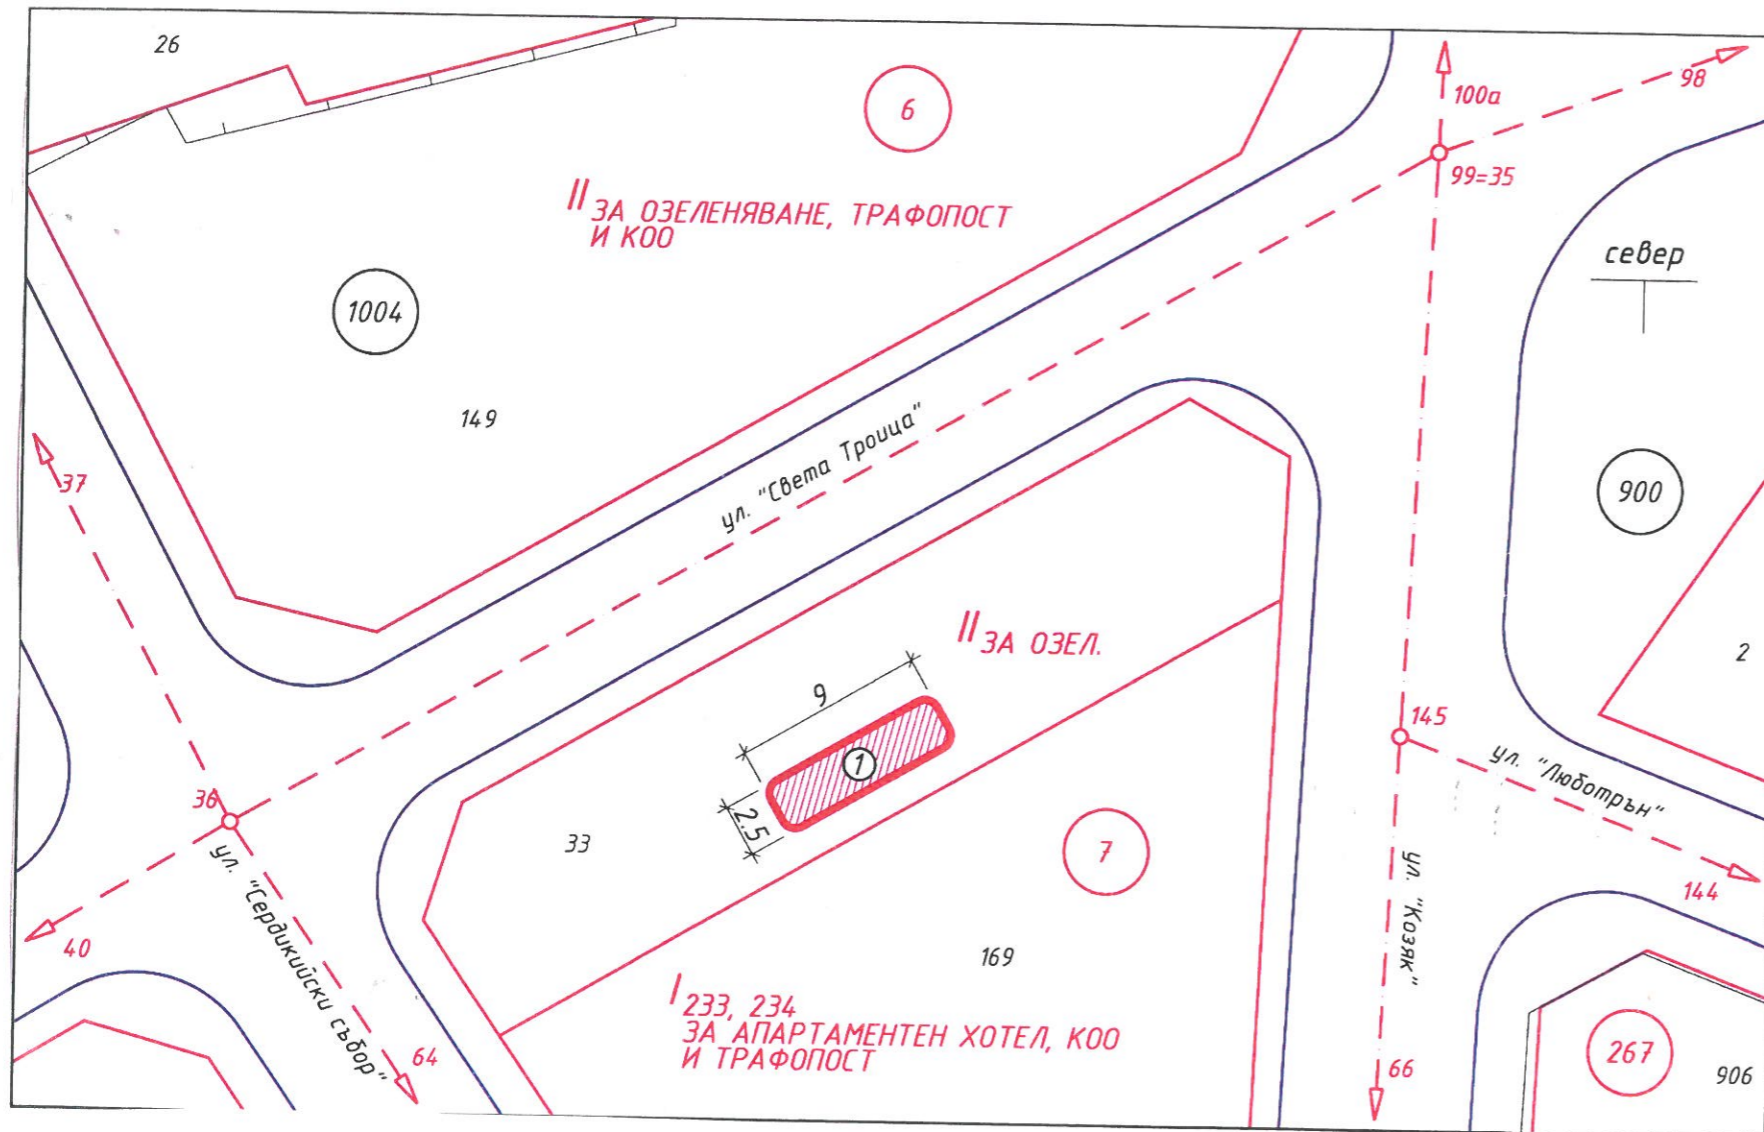


СХЕМА С УКАЗАН НАЧИН НА ПОСТАВЯНЕ НА ПРЕМЕСТВАЕМ ОБЕКТ -
ПАВИЛИОН, на основание чл. 56, ал.1 и 2 от ЗУТ

гр.София, район"Триадица",кв. 7,
м."Жилищна група -Южен парк"
(ул. "Света Троица")

Номер по ред от схемата	Вид на преместваемия обект	Функция на преместваемия обект	Покрита площ кв.м.	Площ с козирка кв.м.	Одобен проект	Забележка
1	2	3	4	5	6	7
1	Павилион по инд. проект 2,5/9 м.	Бърза закуска	22.50.	-	-	

СЪГЛАСУВАЛ:

Кмет на СО - Район"Триадица":

/инж.Николай Терзиев/

Гл.архитект на СО - Район"Триадица":

/арх. Иван Шишков/