


ОБЩА И ПОДРОБНА СХЕМА - ПОСТАВЯНЕ НА СПОРТНИ СЪОРЪЖЕНИЯ НА ОТКРИТО - ПРЕДЛОЖЕНИЕ ЗА ВИЗА
на основание чл.56, ал.1 и ал.2 от ЗУТ

гр.София, район "Триадица", УПИ I - за парк, езеро, открит театър, детски съоръжения с павилион "криви огледала",
 рехабилитационен център за инвалиди и трафопост, кв. Лозенец

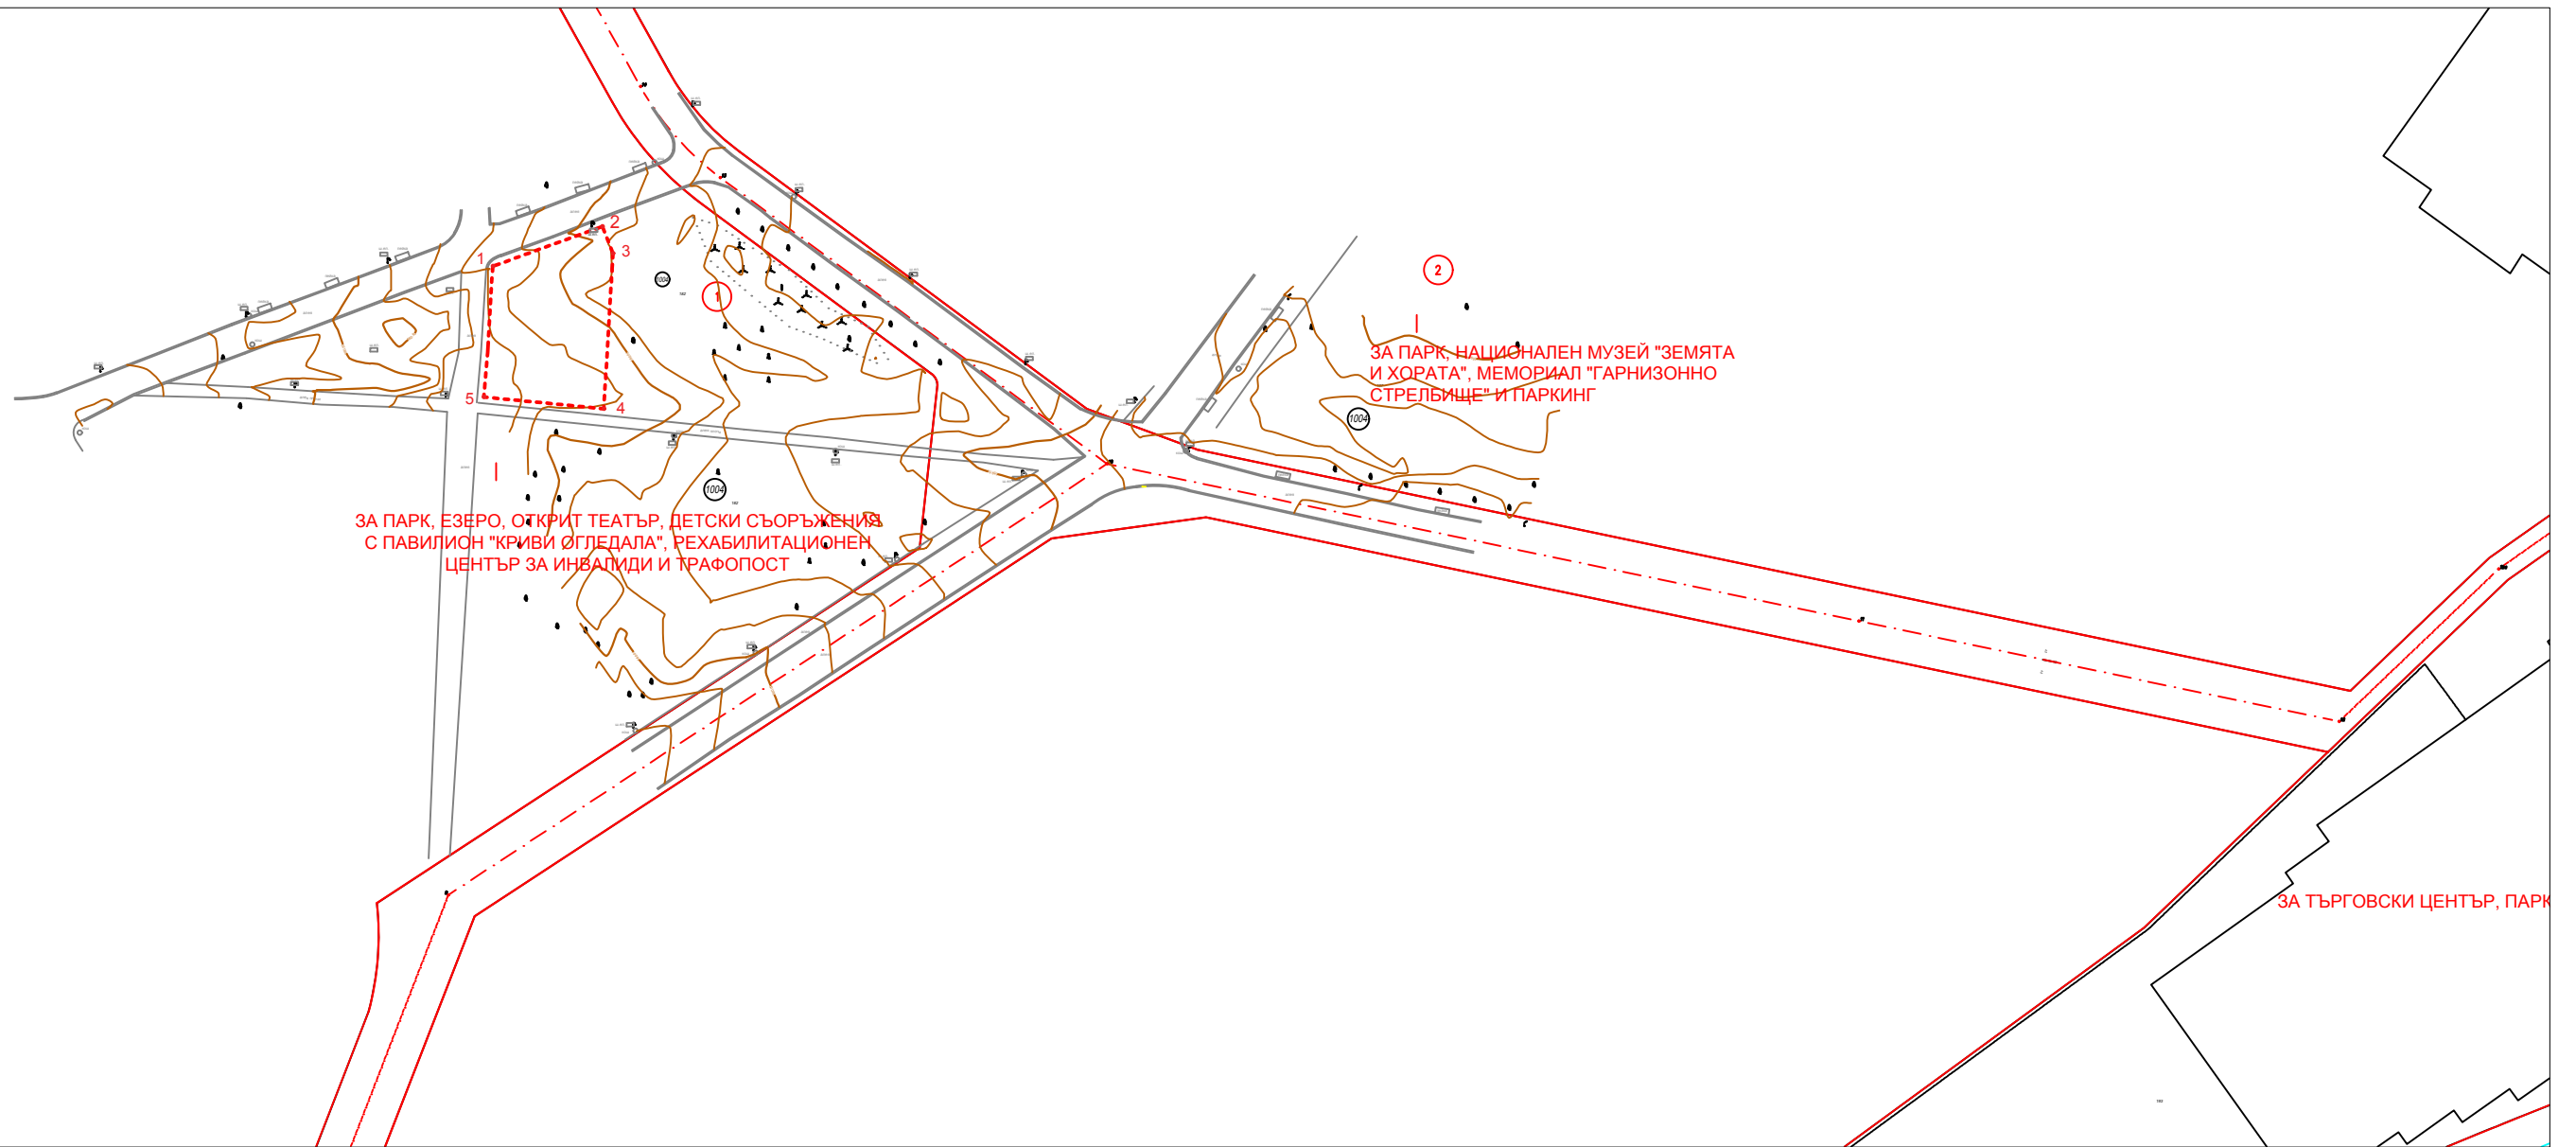

Номер по ред от схемата	Вид на преместваемия обект	Функция на преместваемия обект	Покрита площ	Открита площ	GPS - координати
1	2	3	4	5	6
					КООРДИНАТИ НА ГРАНИЧНИ ТОЧКИ
1	Спортни съоръжения на открито	Спорт	-	368кв.м	1. 4727810.009 689821.462 2. 4727816.111 689836.580 3. 4727812.383 689838.219 4. 4727790.660 689837.695 5. 4727791.713 689820.866

М 1 : 1000

ОДОБРЯВАМ:

Гл. архитект на СО
 /арх. Здравко Здравков/

СЪГЛАСУВАЛ:

Кмет на СО - район "Триадица"
 /Димитър Божилов/