


**ОБЩА И ПОДРОБНА СХЕМА - ПОСТАВЯНЕ НА СПОРТНИ СЪОРЪЖЕНИЯ НА ОТКРИТО - ПРЕДЛОЖЕНИЕ ЗА ВИЗА**  
**на основание чл.56, ал.1 и ал.2 от ЗУТ**

гр.София, район "Триадица", УПИ I - за парк, езеро, открит театър, детски съоръжения с павилион "криви огледала",  
 рехабилитационен център за инвалиди и трафопост, кв. Лозенец

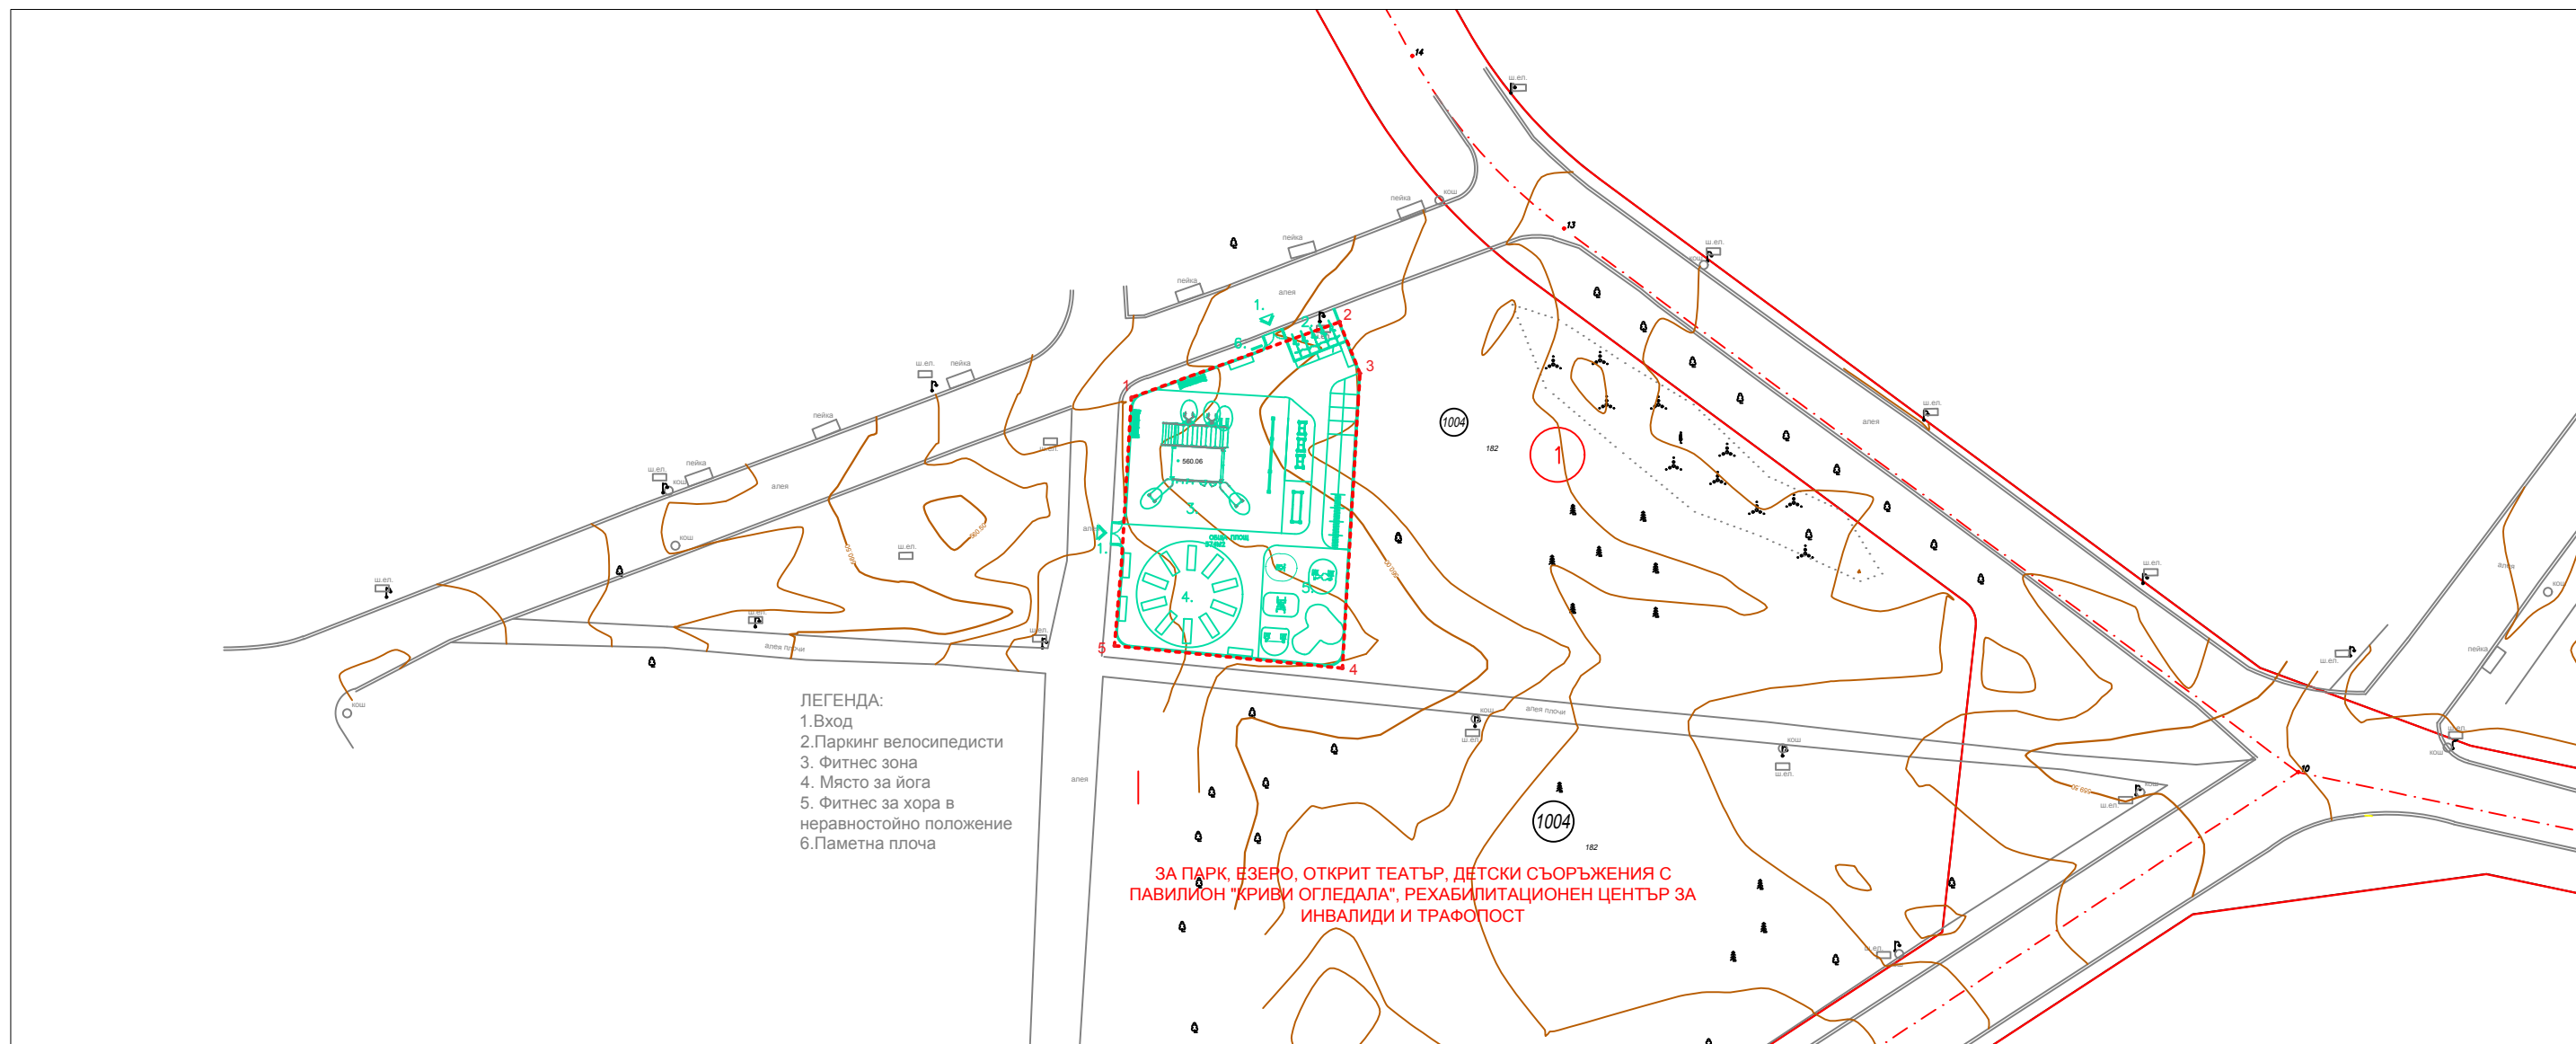

ЗА ПАРК, ЕЗЕРО, ОТКРИТ ТЕАТЪР, ДЕТСКИ СЪОРЪЖЕНИЯ С  
 ПАВИЛИОН "КРИВИ ОГЛЕДАЛА", РЕХАБИЛИТАЦИОНЕН ЦЕНТЪР ЗА  
 ИНВАЛИДИ И ТРАФОПОСТ

ЛЕГЕНДА:  
 1. Вход  
 2. Паркинг велосипедисти  
 3. Фитнес зона  
 4. Място за йога  
 5. Фитнес за хора в  
 неравностойно положение  
 6. Паметна плоча

М 1 : 500

Номер по ред от схемата	Вид на преместваемия обект	Функция на преместваемия обект	Покрита площ	Открита площ	GPS - координати
1	2	3	4	5	6
					КООРДИНАТИ НА ГРАНИЧНИ ТОЧКИ - UTM 34
1	Спортни съоръжения на открито	Спорт	-	368кв.м	1. 4727810.009 689821.462 2. 4727816.111 689836.580 3. 4727812.383 689838.219 4. 4727790.660 689837.695 5. 4727791.713 689820.866

**ОДОБРЯВАМ:**  
 Гл. архитект на СО  
 /арх. Здравко Здравков/

**СЪГЛАСУВАЛ:**  
 Кмет на СО - район "Триадица"  
 /Димитър Божилов/