
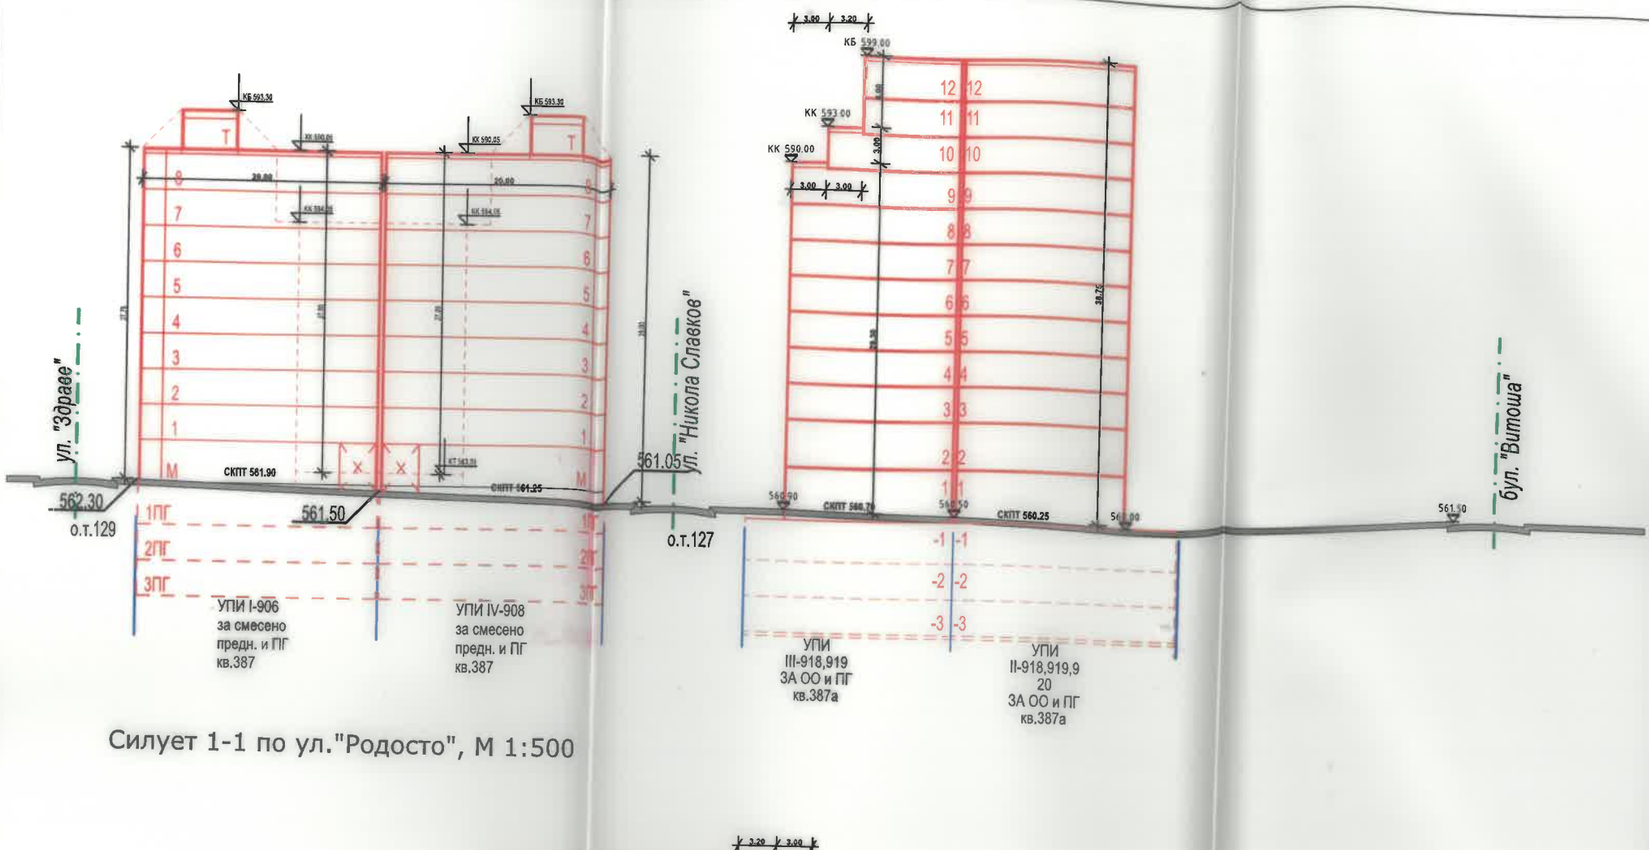


Силует 1-1 по ул."Родосто", М 1:500

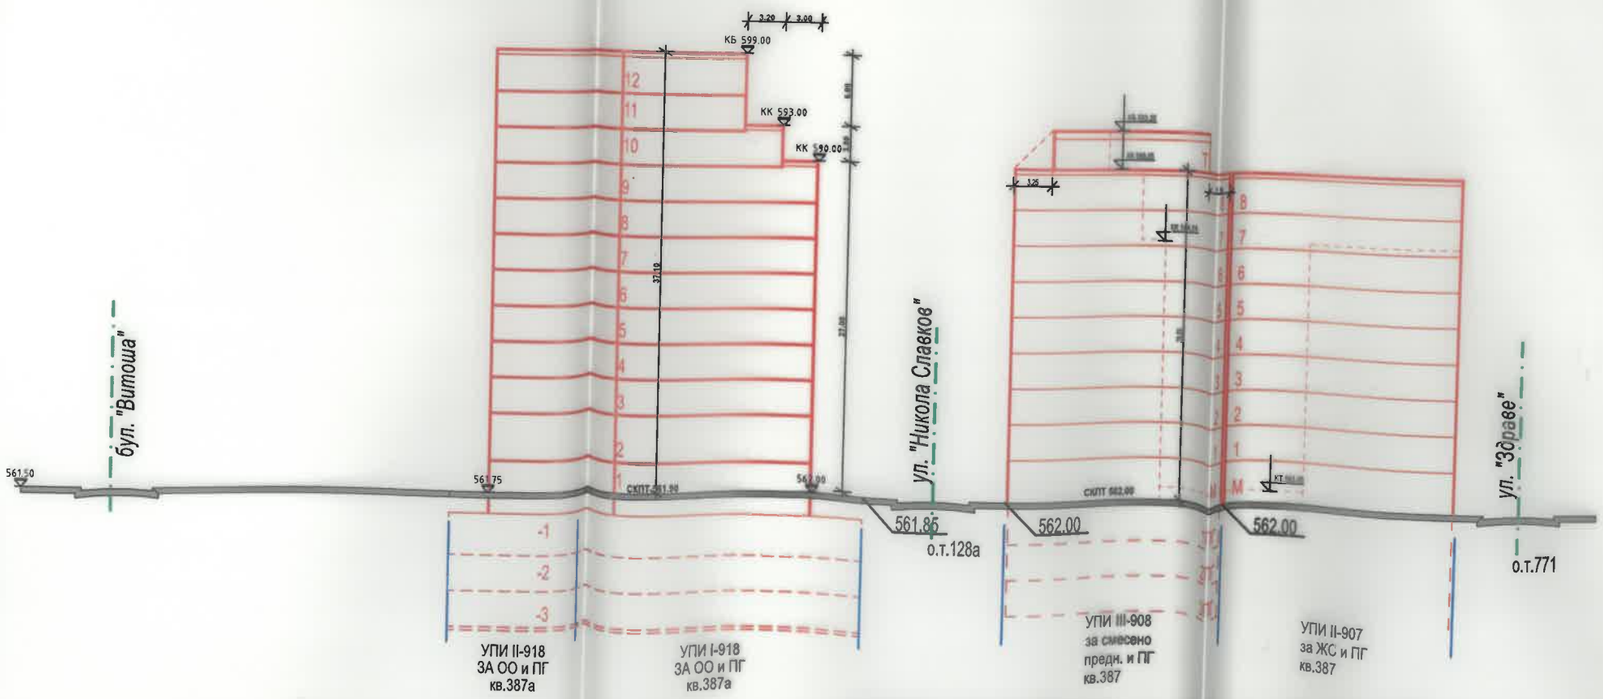

Силует 2-2 по бул."Пенчо Славейков", М 1:500

Чертеж: Силуети/Разрези

1 Обект:

ИПРЗ и РУП за УПИ I_{906} „за смесено предн. и ПГ", УПИ III_{908} „за смесено предн. и ПГ" и нов УПИ IV_{908} „за смесено предн. и ПГ", кв. 387 и нови УПИ I_{918}, „за ОО и ПГ", УПИ $II_{918,919,920}$ „за ОО и ПГ" и УПИ $III_{918,919}$ „за ОО и ПГ", нов кв. 387а, м. „Кв. Здраве", район "Триадица" - СО : (Фрагмент нов квартал 387)

Фаза:	РУП	Мащаб:	1:500

Коорд. система БГС 2005, Височинна система Балтийска

2 Проектант:Силур 2000 ЕООД

Лого

mail: tzonkovgroup@gmail.com
Телефон: 0887 992 172

12.2025

3 Съгласували:

	Подпис:
арх. Симеон Цонков	

Дата:	март 2025г.	Чертеж №:	5/6

4 Ревизия	Основание
01	
02	
03	

5 Одобряващи и съгласуващи органи:

6 Инве

НАГ-София https://.nag.sofia.bg
№Към САГ25-ГР00-2247-[2]
28.10.2025
01.12.2025
Код за достъп:
XF7UM3VCL7B