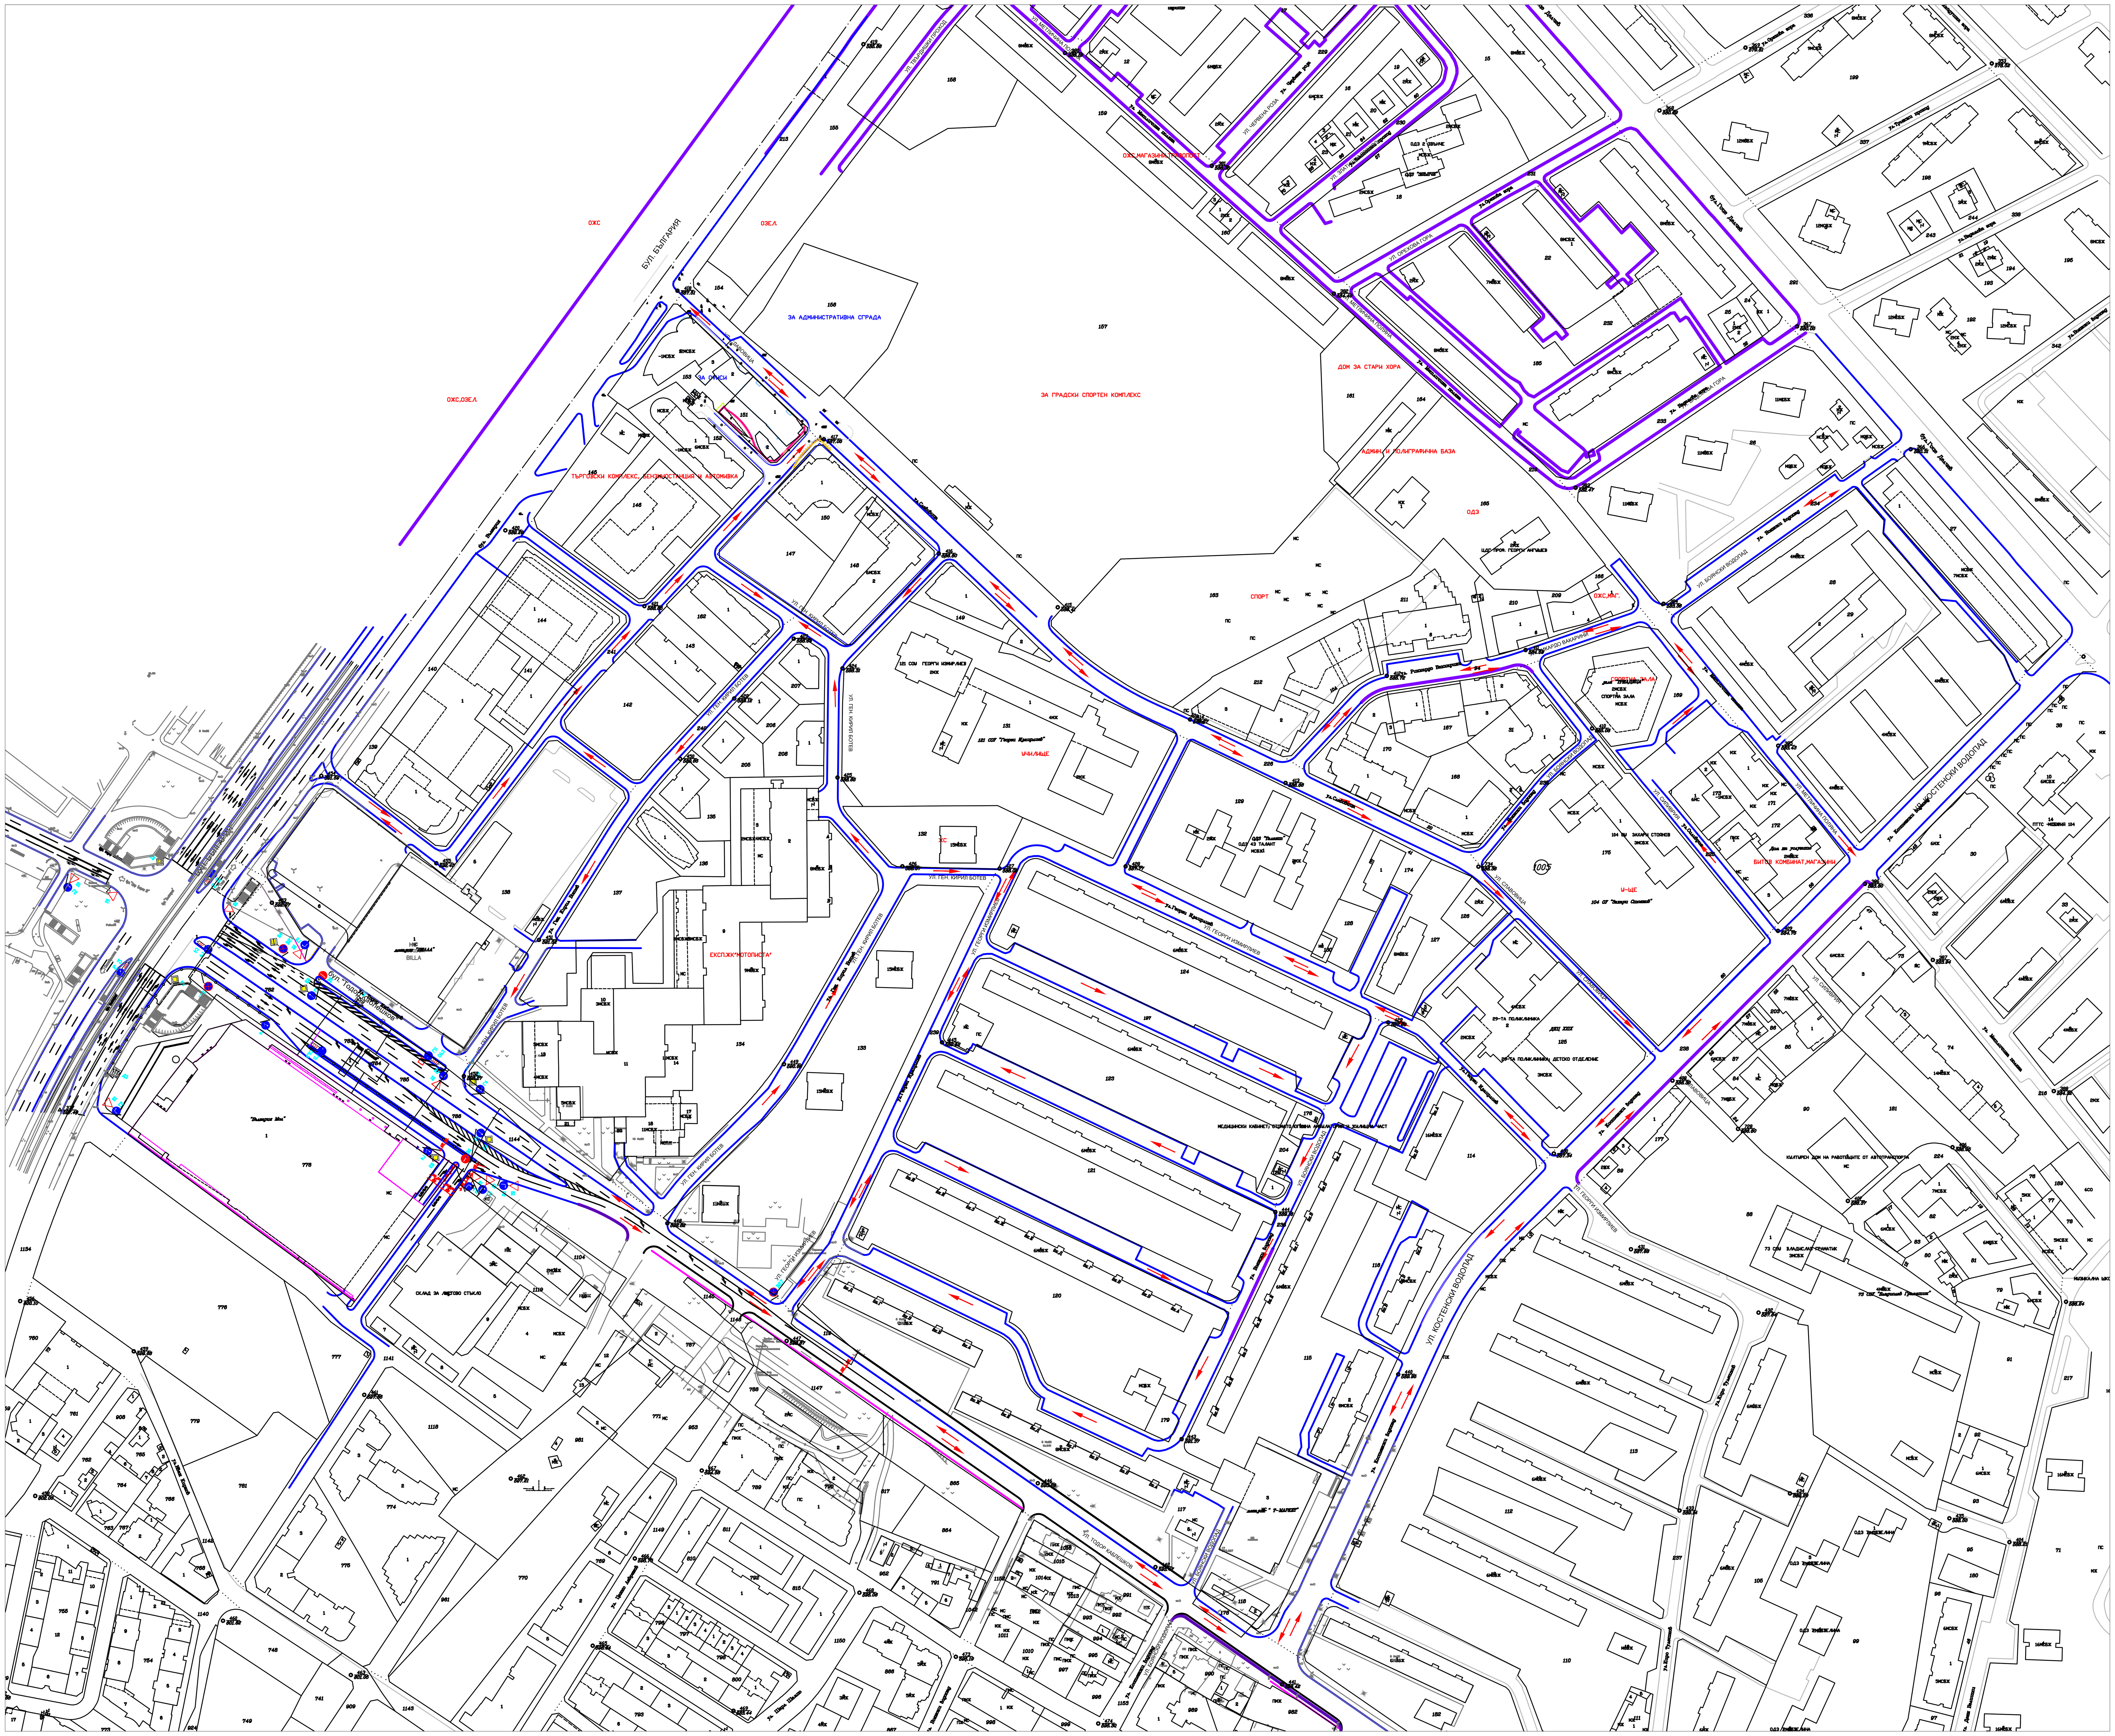

ЕТ "РУТМАП МАРГАРИТА ТОМОВА"
София, бул."Ал. Константинов" 12, ет.5 GSM 0878 960 418
e-mail:margarita_tomova@yahoo.com

Инвеститор: СТОЛИЧНА ОБЩИНА

Обект: Организация на движение за квартала между бул. "Тодор Каблешков",ул."Костенски водопад", ул."Метличина поляна" и бул."България" в кв. Гоце Делчев

Чертеж: ПОД-посочност на уличната мрежа

длъжност	име и фамилия	подпис	Код:
Проектант	инж. М. Томова		Фаза:РП
			М 1:2000
Управител	инж. М. Томова		Дата: м.06.2017г.