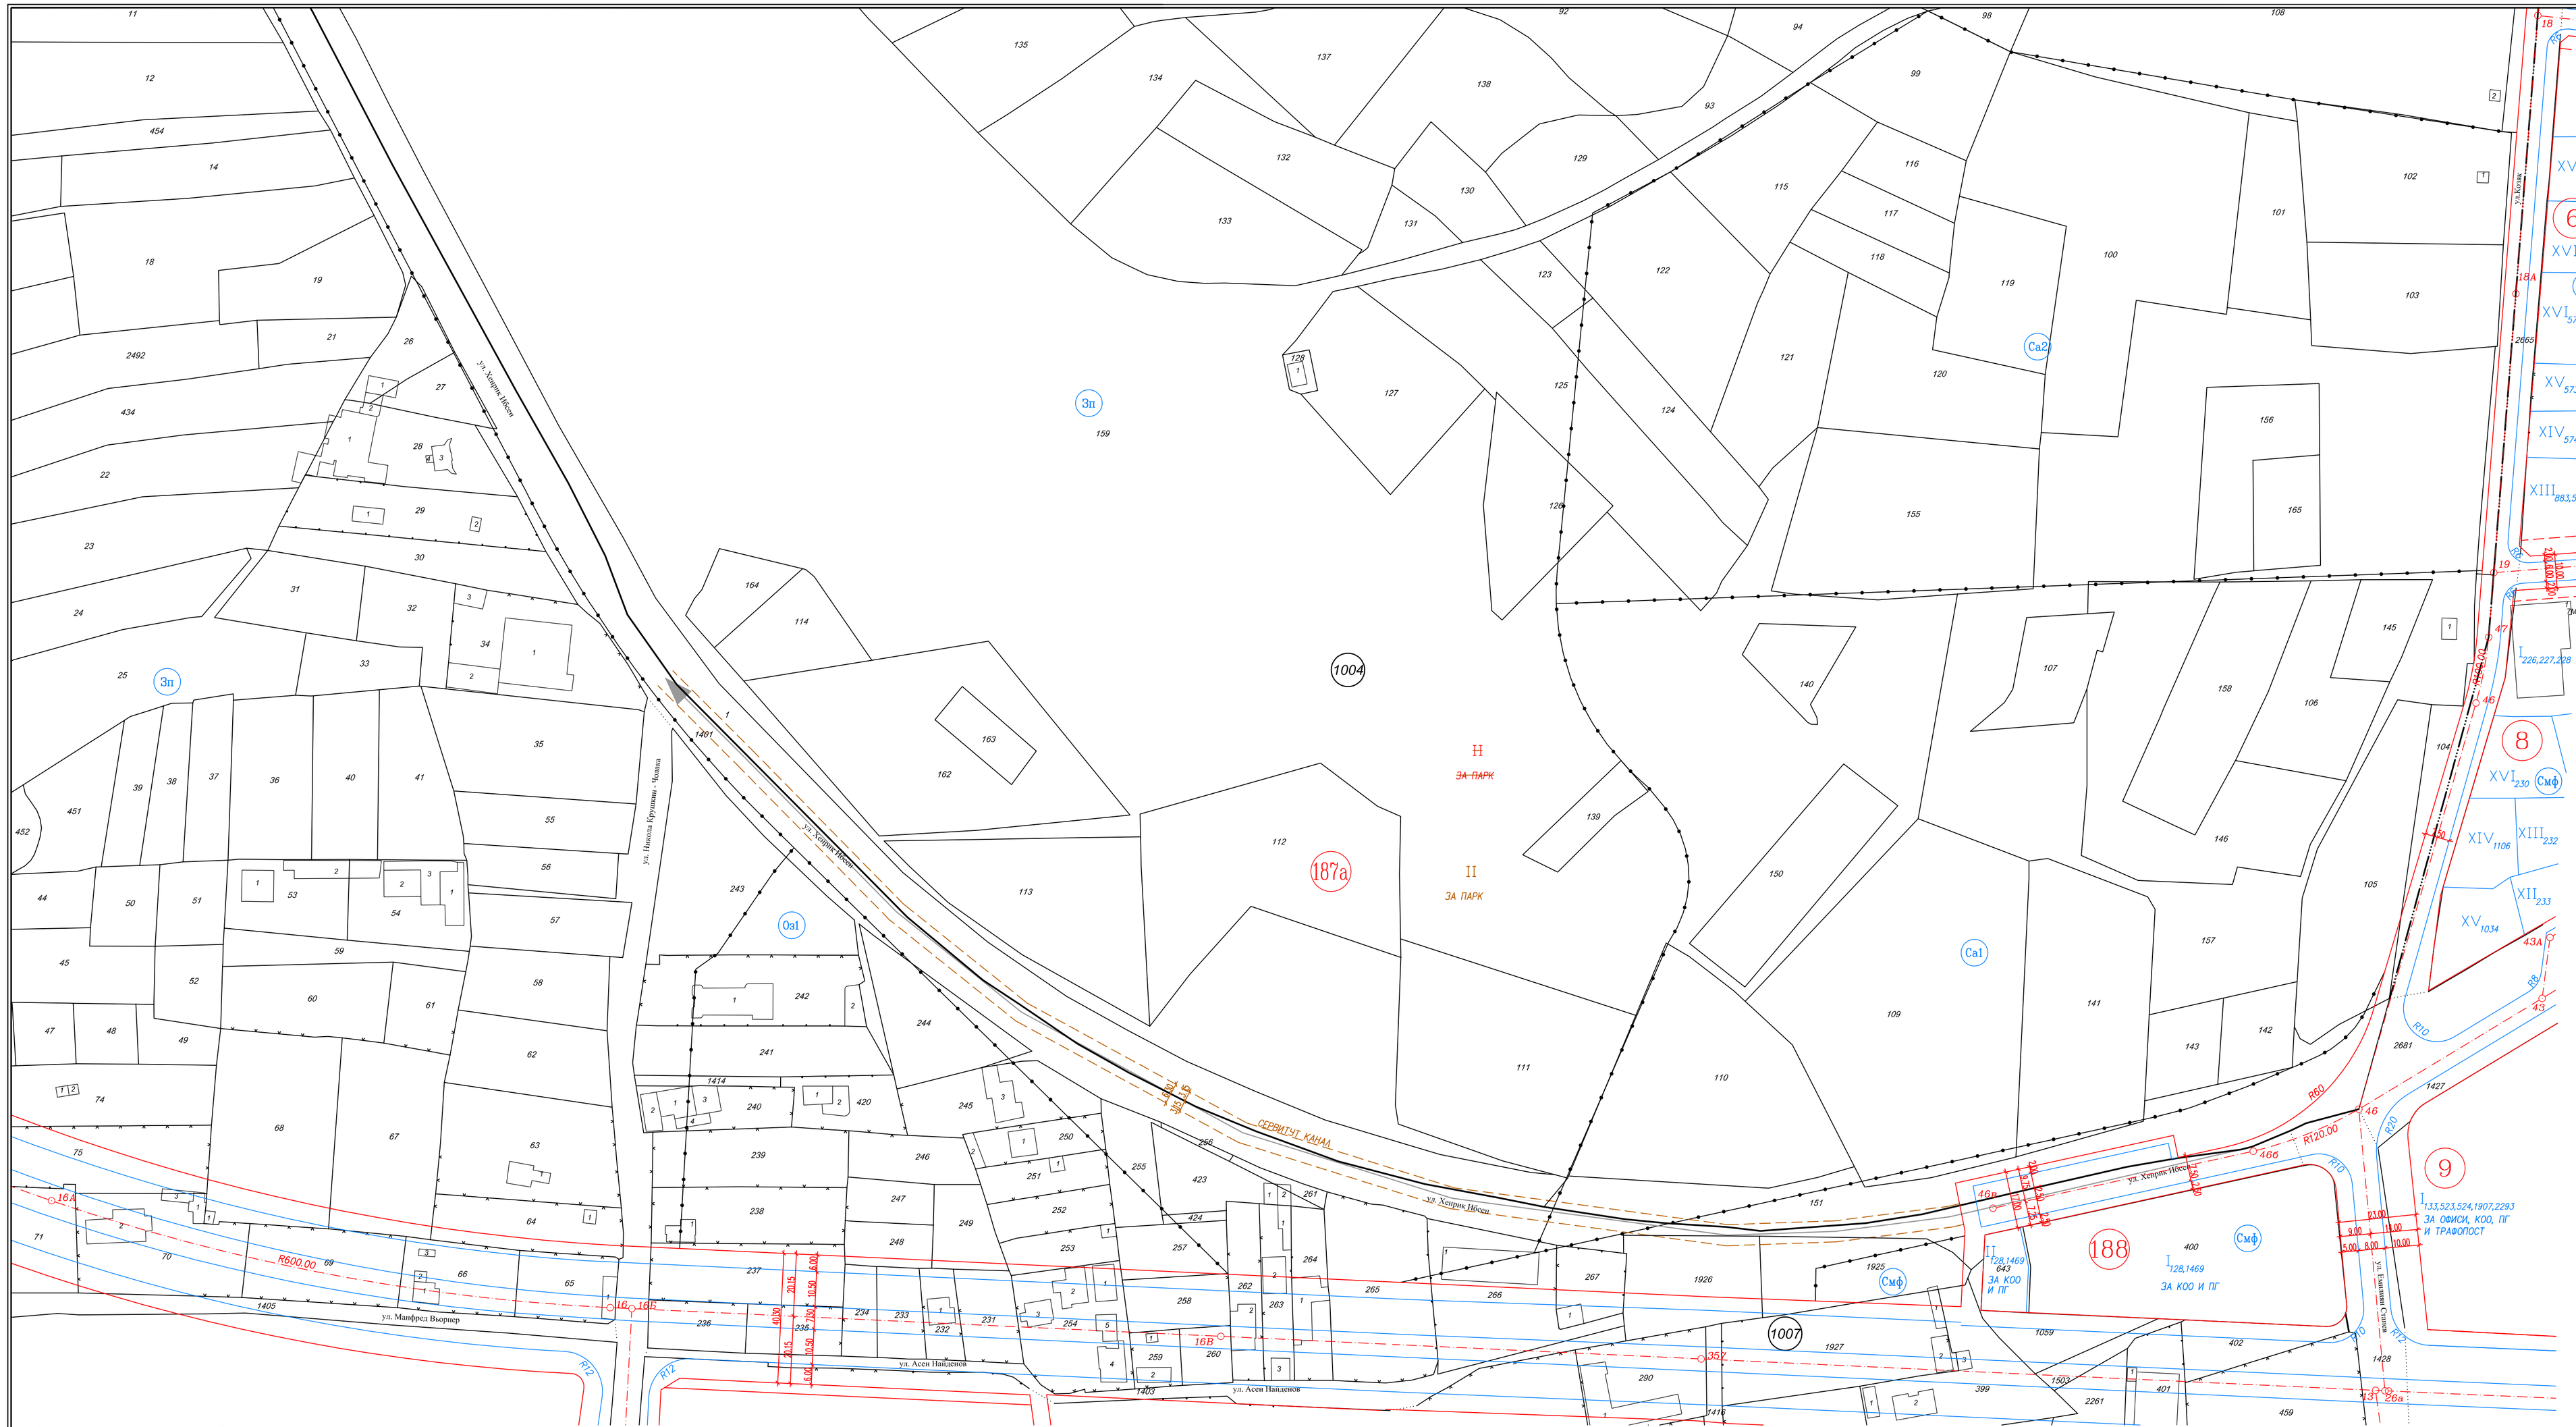

действащия регулационен план е одобрен със:
Заповед № 209/30.06.1970 г., Заповед № 343/28.09.1973 г., Заповед № 287/30.06.1976 г., Заповед № 229/07.05.1980 г. ,
Заповед № РД-09-50-463/08.10.2003 г. , Решение № 261 по Протокол № 81/14.05.2015 г. на СОС, Решение № 45 по
Протокол № 24/30.03.2001г. на СОС, Решение № 147 по Протокол № 40/18.07.2002 г. на СОС- ЯФГ, Решение № 294 по
Протокол № 53/17.05.2018 г. на СОС- ОФГ, Заповед № РД-09-50-432/04.08.1997 г. , потвърдена с Решение № 85 по
Протокол № 56/06.08.2003 г. на СОС, Заповед № РД-50-09-533/25.11.1993 г.

в съответствие с кадастрална карта, одобрена със Заповед № РД-18-108/13.12.2016 г. на изпълнителния директор на АГКК

1 Обект

ИПР за УПИ II-ЗА ПАРК от кв.187а на м."Южен парк" за образуване сервитут на канал, район "Триадица"-СО

Част	ИЗМЕНЕНИЕ НА ПЛАН ЗА РЕГУЛАЦИЯ		
Мащаб	1:1000	Дата	10.2020 г.
Фаза	ПУП	Лист	1

Координатна система БГС 2005

2 проектант

"ГЕОГРАФСКА ИНФОРМАЦИОННА СИСТЕМА - СОФИЯ" ЕООД

mail:disheva@gis-sofia.bg
телефон:02/930-79-21

Проектанти:	Подпис:
инж. Петя Димитрова	
Управител:	Подпис:
инж. В. Дишева	

3 Съгласували: Подпис:

Дата: Чертеж №: 00/00

4 Ревизия	Основание
01	
02	
03	

5 Одобряващи и съгласуващи органи:

6 Инвентарен номер/QR код

10_201_187а_20201028_IPR.dwg