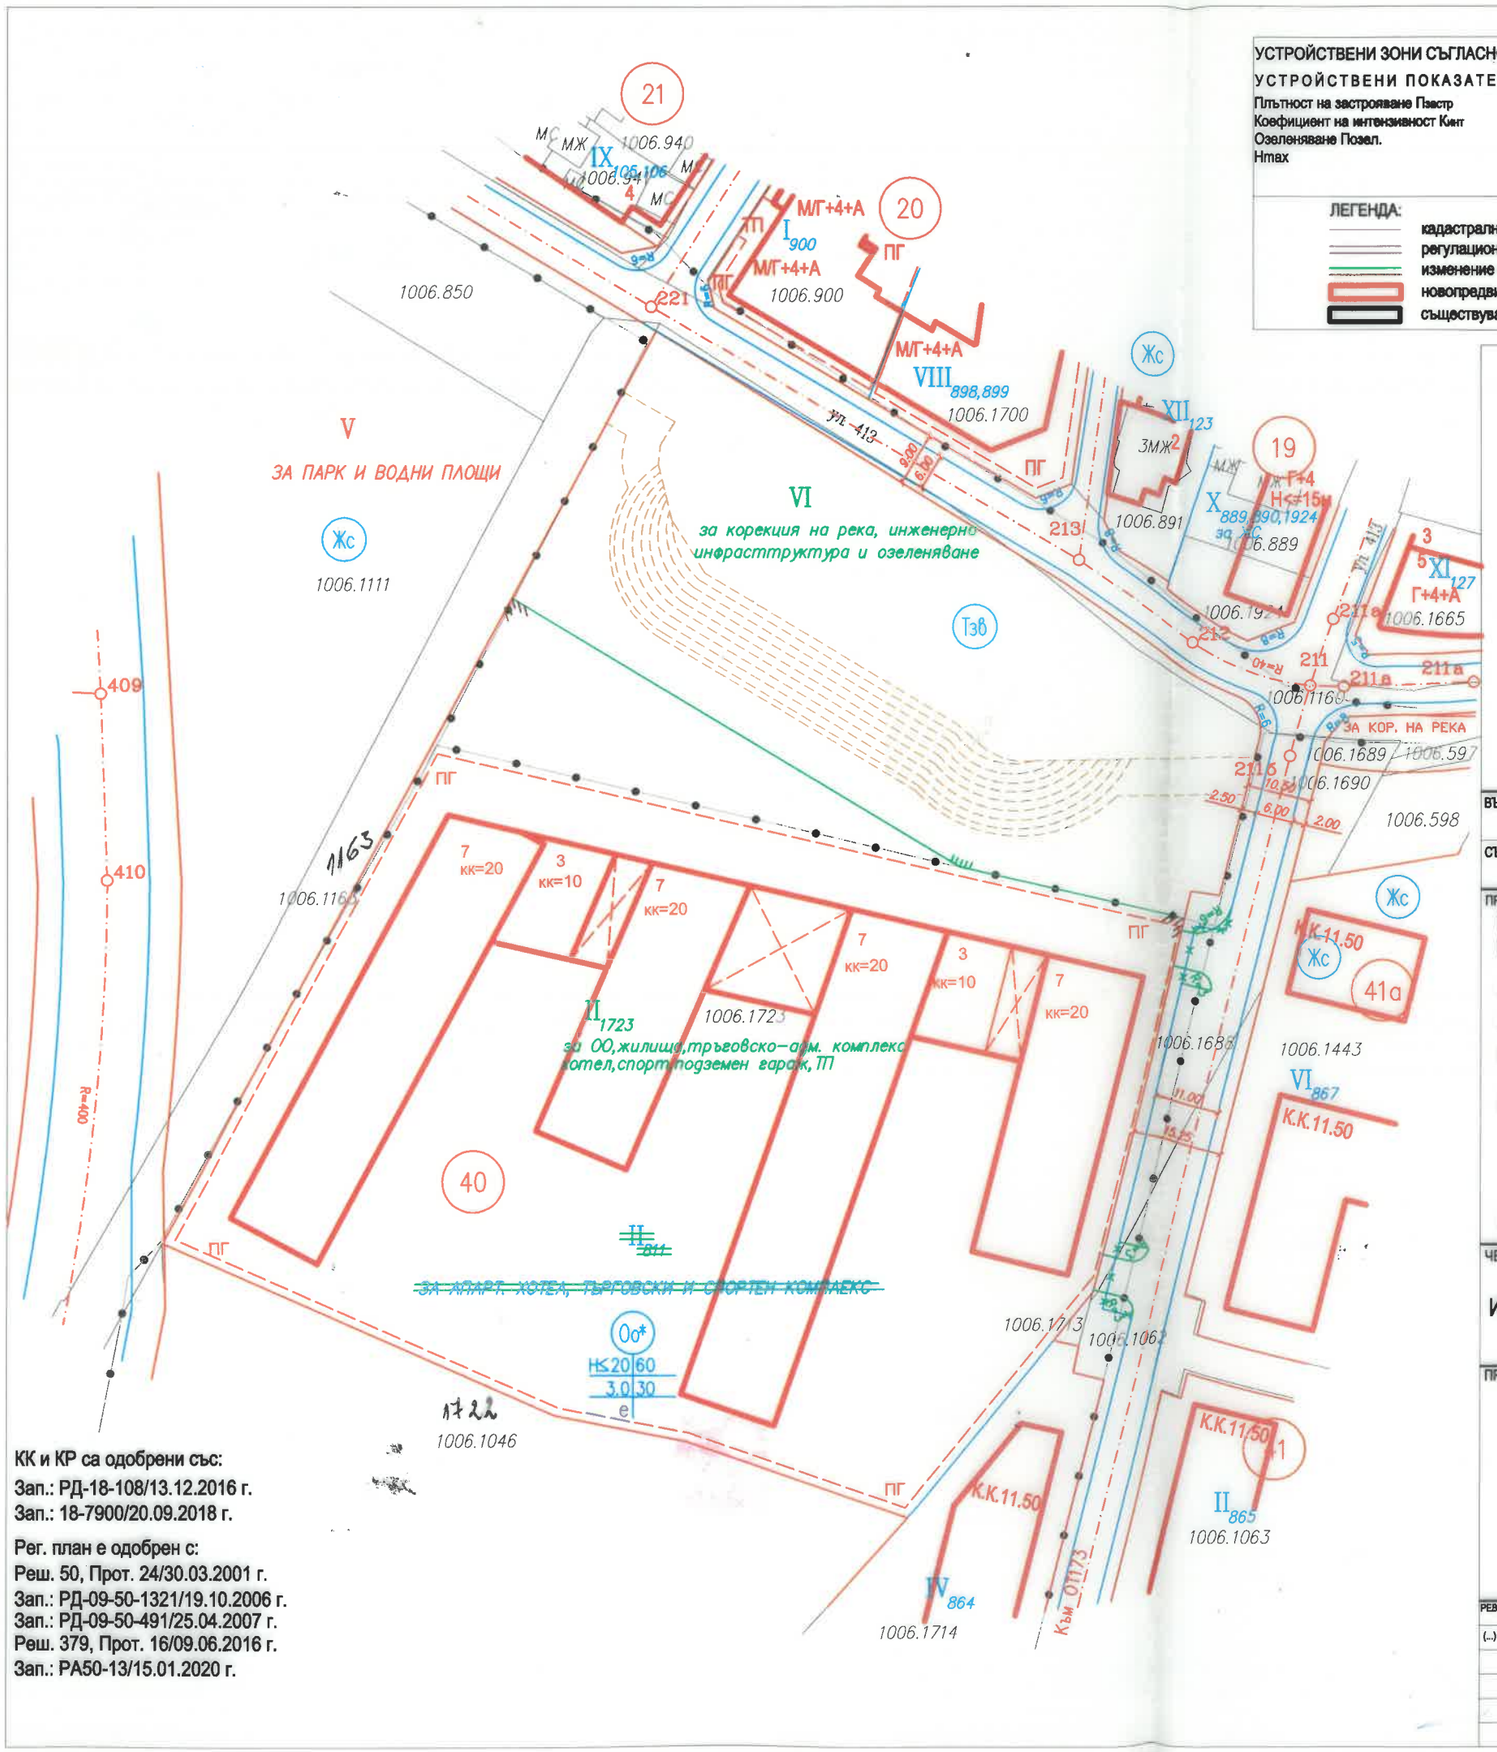

УСТРОЙСТВЕНИ ЗОНИ СЪГЛАСНО ОУП на СО - Оо* ТЗВ		N КВ.	N на УПИ.	УСТР. ЗОНА	(Н-метри)	Пл% на застр.	К инт.	Оз%.	Е	С	Д
УСТРОЙСТВЕНИ ПОКАЗАТЕЛИ:		40	II	Оо*	20.00	60%	3.0	30%	●		
Плътност на застрояване Пзастр	- max 60% -	40	II	Тзв	–	–	–	–			
Коефициент на интензивност Кинт	- 3.0 -	40	VI	Тзв	–	–	–	–			
Озеленяване Позел.	- min 30% -										
Hmax	- 20.00 m -										

ЛЕГЕНДА:
- кадастрална карта
- регулационен план
- изменение на план за регулация
- новопредвидени сгради
- съществуващи сгради

Съгласувам проекта за изр вод връзки с корекцията на реката в обхвата на м-Манастирски ливади-изток

КАМАРА НА ИНЖЕНЕРИТЕ В ИНВЕСТИЦИОННОТО ПРОЕКТИРАНЕ
ПЪЛНА ПРОФЕСИОНАЛНА ОТГОВОРНОСТ
Регистрационен № 13758

АДА - АГЕНЦИЯ ДИЗАЙН И АРХИТЕКТУРА АД
ada
бул. Тотлебен 63, 1606 София; тел.:(02) 954 9887, (02) 953 3493; e-mail: ada@ada-bg.com, www.ada-bg.com

ВЪЗЛОЖИТЕЛ
РОЗИ 2006 ООД

СЪГЛАСУВАЛ ВЪЗЛОЖИТЕЛ ... ПОДПИС

ПРОЕКТ
ПЛАН - ИЗВАДКА
ИЗМЕНЕНИЕ НА ПЛАН ЗА РЕГУЛАЦИЯ И ЗАСТРОЯВАНЕ

за УПИ II 811 ЗА АПАРТ. ХОТЕЛ, ТЪРГОВСКИ И СПОРТЕН КОМПЛЕКС
за апарт. хотел, търговски център и спортен комплекс
имот с идентификатор 68134.1006.1687

образуване нови УПИ II 1723 – за ОО,жилища,търговско-адм. комплекс хотел,спорт,подземен гараж, ТП и VI – за корекция на река, инженерна инфраструктура и озеленяване

кв. 40, местност: Манастирски ливади - изток, гр. София

ЧЕРТЕЖ
ИЗМЕНЕНИЕ НА ПЛАН ЗА ЗАСТРОЯВАНЕ

ПРОЕКТАНТИ
арх. Иво Пантелеев
НА ПРОЕКТАНТСКА ПРАВОСПОСОБНОСТ

ПРОЕКТАНТИ
инж. Златан Златанов

РЕВИЗИЯ	ДАТА	ОПИСАНИЕ
(...)	(...)	(...)

ИДЕЕН ПРОЕКТ ☐ ТЕХНИЧЕСКИ ПРОЕКТ ☒ РАБОТЕН ПРОЕКТ ☐

МАЩАБ	ДАТА НА ЧЕРТЕЖ	КОД №
1:1000	08. 2021	
ИМЕ НА ФАЙЛ		НОМЕР НА ЧЕРТЕЖ
ipz.dwg		3/3

КК и КР са одобрени със:
Зап.: РД-18-108/13.12.2016 г.
Зап.: 18-7900/20.09.2018 г.

Рег. план е одобрен с:
Реш. 50, Прот. 24/30.03.2001 г.
Зап.: РД-09-50-1321/19.10.2006 г.
Зап.: РД-09-50-491/25.04.2007 г.
Реш. 379, Прот. 16/09.06.2016 г.
Зап.: РА50-13/15.01.2020 г.