СХЕМА ЗА ПОСТАВЯНЕ


по чл. 3 от Наредба за преместваемите обекти, за рекламните, информационните и монументално-декоративните елементи и за рекламната дейност на територията на Столична община

на преместваеми обекти с предназначение "Фургони за съхранение на опаковани биологични отпадъци",


съгл. чл. 56, ал. 1 и ал. 2 от ЗУТ, в УПИ I, кв. 387, гр. София, район Триадица, ул. "Св. Георги Софийски" №3, идентификатор 68134.1001.887

М 1:200 - ФРАГМЕНТИ

Б ФУРГОН ЗА БИОЛОГИЧНИ ОТПАДЪЦИ №2
М 1:200

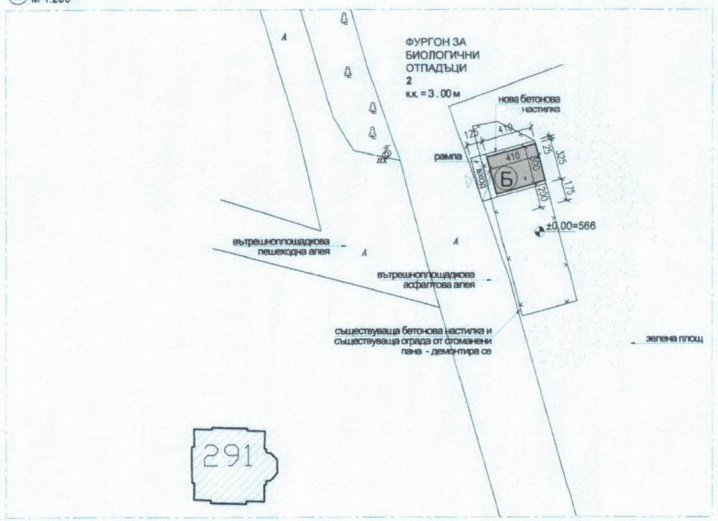

Г ФУРГОН ЗА БИОЛОГИЧНИ ОТПАДЪЦИ №4
М 1:200

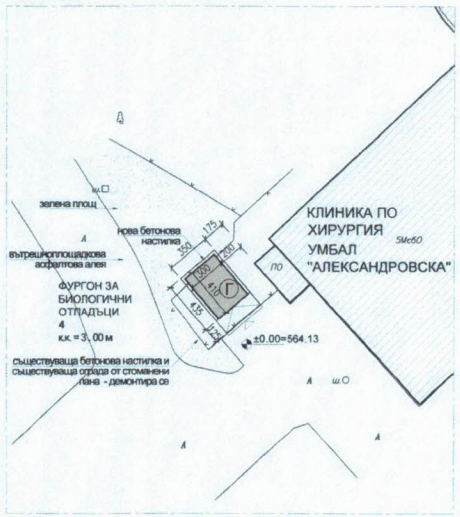



ЛЕГЕНДА

- Нов преместваем обект - фургони за съхранение на биологични отпадъци
- Съществуващи сгради в имота
- Зелена площ

ЗАБЕЛЕЖКИ

- При поставянето на четирите преместваеми обекта - фургони за временно съхранение на пакетирани биологични отпадъци, не се надвишават допустимите за устройствена зона Оо градоустройствени показатели.
- Фургоните се изпълняват с конструкция от стоманени профили и ограждащи стени от леки сандвич-панели.
- Местата за поставяне на преместваемите обекти съответстват на използваните в момента открити площадки за временно съхранение на отпадъци. При поставянето им не се засяга дървесна растителност. Преди поставяне на фургоните се изпълнява изравнителна бетонна настилка.

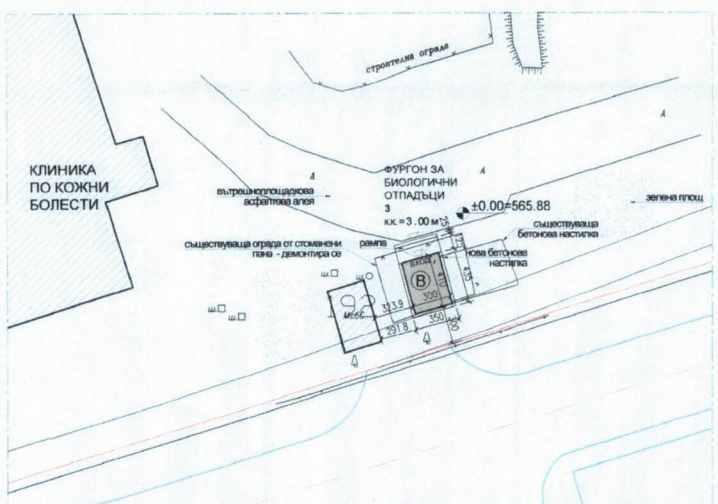

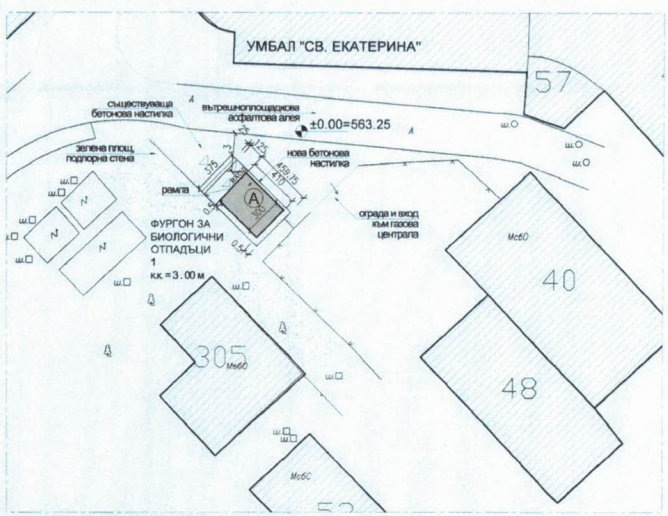

В ФУРГОН ЗА БИОЛОГИЧНИ ОТПАДЪЦИ №3
М 1:200

А ФУРГОН ЗА БИОЛОГИЧНИ ОТПАДЪЦИ №1
М 1:200

Площ на УПИ:	204050 m2

ЗАСТРОЯВАНЕ	ЗП	РЗП
съществуващи сгради	45417 m2	199329 m2
преместваеми обекти - фургони за съхранение на биологични отпадъци	49,2 m2	49,2 m2

Градоустройствени показатели - устройствена зона Оо	Нормативна стойност за зона Оо	Съществуващо положение	След поставяне на преместваеми обекти - 4 фургона за отпадъци
Плътност на застрояване	60/50	22,32%	22,33%
КИНТ	3/1,5	0,98	0,98
Озеленена площ	мин. 30/40	>55	>55

Таблица по чл. 19, ал. 5 на НПОРИМДЕРДТСО

№ по ред в схемата	Вид на преместваемия обект	Предназначение на преместваемия обект	Покрита площ, кв. м	Открита площ, кв. м	GPS-координати	Забележки
1	2	3	4	5	6	7
1.	Фургон	Съхранение на опаковани биологични отпадъци	12.3	0	42.684802, 23.311801	
2	Фургон	Съхранение на опаковани биологични отпадъци	12.3	0	42.685008, 23.309025	
3	Фургон	Съхранение на опаковани биологични отпадъци	12.3	0	42.682380, 23.310126	
4	Фургон	Съхранение на опаковани биологични отпадъци	12.3	0	42.686048, 23.310318	

БЪЛГАРСКИ КОНСУЛТАНТСКИ ЦЕНТЪР

СХЕМА ЗА ПОСТАВЯНЕ


по Чл. 3 от Наредба за преместваемите обекти, за рекламните, информационните и монументално-декоративните елементи и за рекламната дейност на територията на Столична община **на преместваеми обекти с предназначение "Фургони за съхранение на опаковани биологични отпадъци"**, съгл. чл. 56, ал. 1 и ал. 2 от ЗУТ, в УПИ I, кв. 387, гр. София, район Триадица, ул. "Св.Георги Софийски" №3, идентификатор 68134.1001.887

Възложител:	Проектант:	
УМБАЛ "Александровска" ЕАД	арх. Стефан Стоянов	
Мащаб 1:200	**Дата** 06. 2025 г.	**Лист** 2
Управител:	арх. Стефан Стоянов	

СХЕМА ЗА ПОСТАВЯНЕ

по чл. 3 от Наредба за преместваемите обекти, за рекламните, информационните и монументално-декоративните елементи и за рекламната дейност на територията на Столична община,
на преместваеми обекти с предназначение "Фургони за съхранение на опаковани биологични отпадъци",
съгл. чл. 56, ал. 1 и ал. 2 от ЗУТ, в УПИ I, кв. 387, гр. София, район Триадица, ул. "Св.Георги Софийски" №3, идентификатор 68134.1001.887

М 1:1000

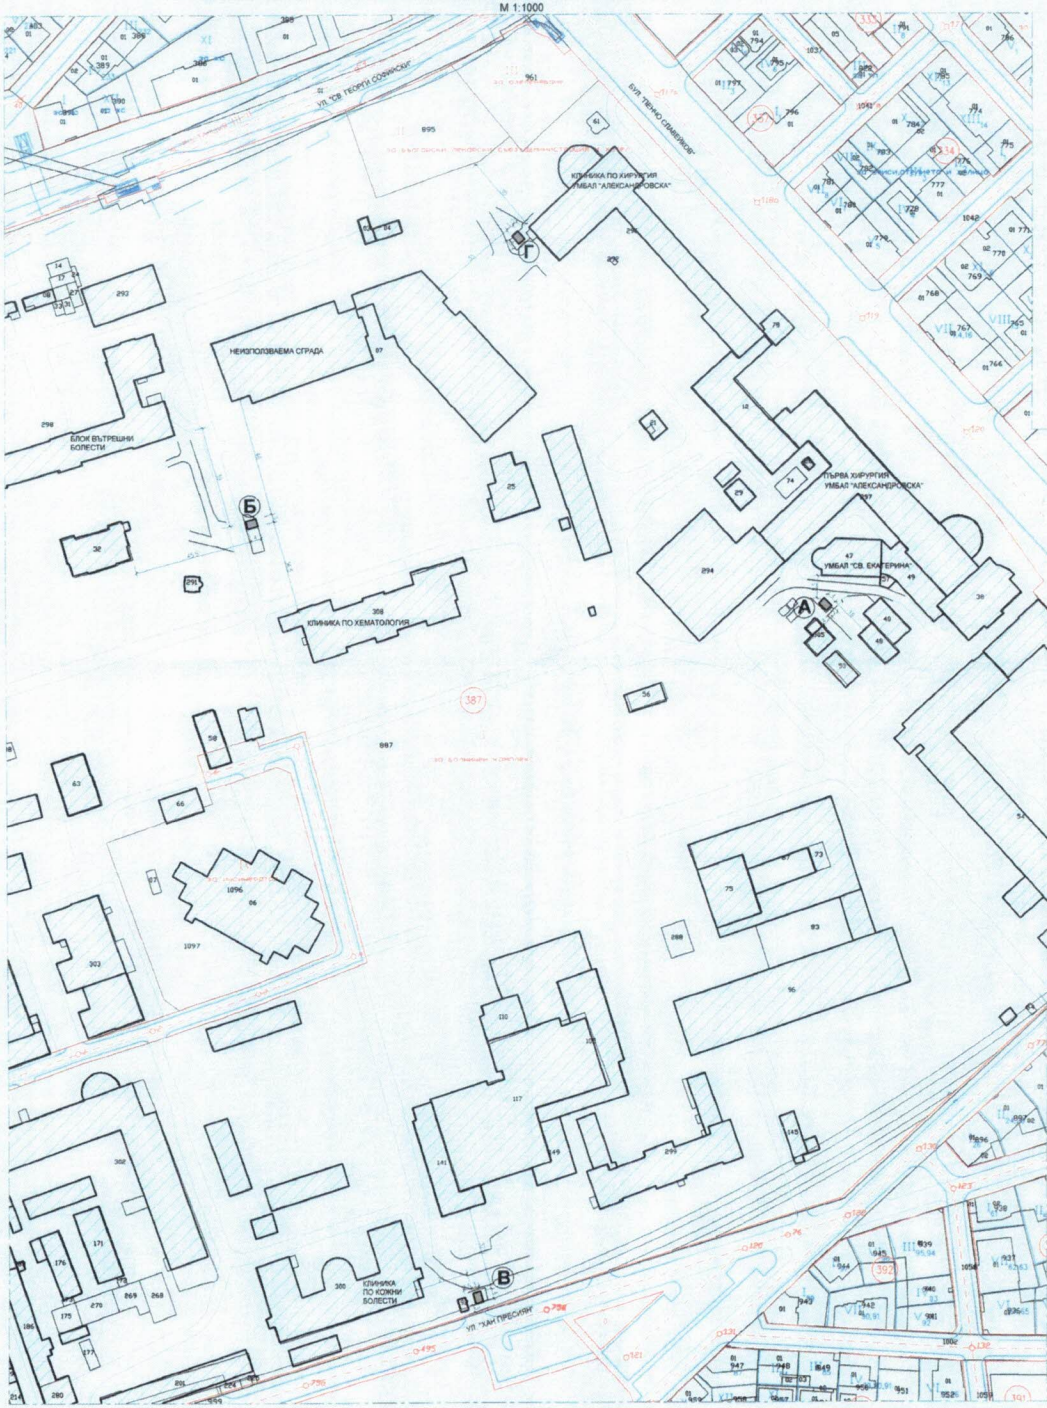

Площ на УПИ:	204050 m2

ЗАСТРОЯВАНЕ	ЗП	РЗП
съществуващи сгради	45417 m2	199329 m2
преместваеми обекти - фургони за съхранение на биологични отпадъци	49,2 m2	49,2 m2

Градоустройствени показатели - устройствена зона Оо	Нормативна стойност за зона Оо	Съществуващо положение	След поставяне на преместваеми обекти - 4 фургона за отпадъци
Плътност на застрояване	60/50	22,26%	22,28%
КИНТ	3/1,5	0,98	0,98
Озеленена площ	мин. 30/40	>55	>55

Таблица по чл. 19, ал. 5 на НПОРИМДЕРДТСО

№ по ред в схемата	Вид на преместваемия обект	Предназначение на преместваемия обект	Покрита площ, кв. м	Открита площ, кв. м	GPS-координати	Забележки
1	2	3	4	5	6	7
1	Фургон	Съхранение на опаковани биологични отпадъци	12.3	0	42.684802, 23.311801	
2	Фургон	Съхранение на опаковани биологични отпадъци	12.3	0	42.685008, 23.309025	
3	Фургон	Съхранение на опаковани биологични отпадъци	12.3	0	42.682380, 23.310126	
4	Фургон	Съхранение на опаковани биологични отпадъци	12.3	0	42.686048, 23.310318	

ЛЕГЕНДА

- **А** Фургон за биологични отпадъци №1, външни размери 3x4,1 м кота корниз 3,0 м
- **Б** Фургон за биологични отпадъци №2, външни размери 3x4,1 м кота корниз 3,0 м
- **В** Фургон за биологични отпадъци №3, външни размери 3x4,1 м кота корниз 3,0 м
- **Г** Фургон за биологични отпадъци №4, външни размери 3x4,1 м кота корниз 3,0 м

Нов преместваем обект - фургони за съхранение на биологични отпадъци

Съществуващи сгради в имота

Регулационни линии

ЗАБЕЛЕЖКИ

- При поставянето на четирите преместваеми обекта - фургони за временно съхранение на пакетирани биологични отпадъци, не се надвишават допустимите за устройствена зона Оо градоустройствени показатели.
- Фургоните се изпълняват с конструкция от стоманени профили и ограждащи стени от леки сандвич-панели.
- Местата за поставяне на преместваемите обекти съответстват на използваните в момента открити площадки за временно съхранение на отпадъци. При поставянето им не се засяга дървесна растителност. Преди поставяне на фургоните се изпълнява нова изравнителна бетонна настилка върху съществуващата.

БЪЛГАРСКИ КОНСУЛТАНТСКИ ЦЕНТЪР

СХЕМА ЗА ПОСТАВЯНЕ

по Чл. 3 от *Наредба за преместваемите обекти, за рекламните, информационните и монументално-декоративните елементи и за рекламната дейност на територията на Столична община* **на преместваеми обекти с предназначение "Фургони за съхранение на опаковани биологични отпадъци"**, съгл. чл. 56, ал. 1 и ал. 2 от ЗУТ, в УПИ I, кв. 387, гр. София, район Триадица, ул. "Св.Георги Софийски" №3, идентификатор 68134.1001.887

Възложител: УМБАЛ "Александровска" ЕАД

Проектант: арх. Стефан Стоянов

Мащаб	Дата	Лист
1:1000	06. 2025 г.	1

Управител: арх. Стефан Стоянов