
СКИЦА ПРЕДЛОЖЕНИЕ ЗА ПУП-ИПРЗ /ИЗМЕНЕНИЕ НА ПЛАН ЗА РЕГУЛАЦИЯ И ЗАСТРОЯВАНЕ/
за УПИ IV-за градски спортен комплекс, УПИ III-994 и УПИ XV-1243 "за административна сграда" - преотреждането му в нов УПИ IV - 278,156,158 "за спортен комплекс"
(ПИ с идентификатори по КККР 68134.1005.278, 156, 158), кв. 151, м. "ЖИЛ.ГР. МОТОПИСТА - 2 ЧАСТ", р-н "Триадица", СО

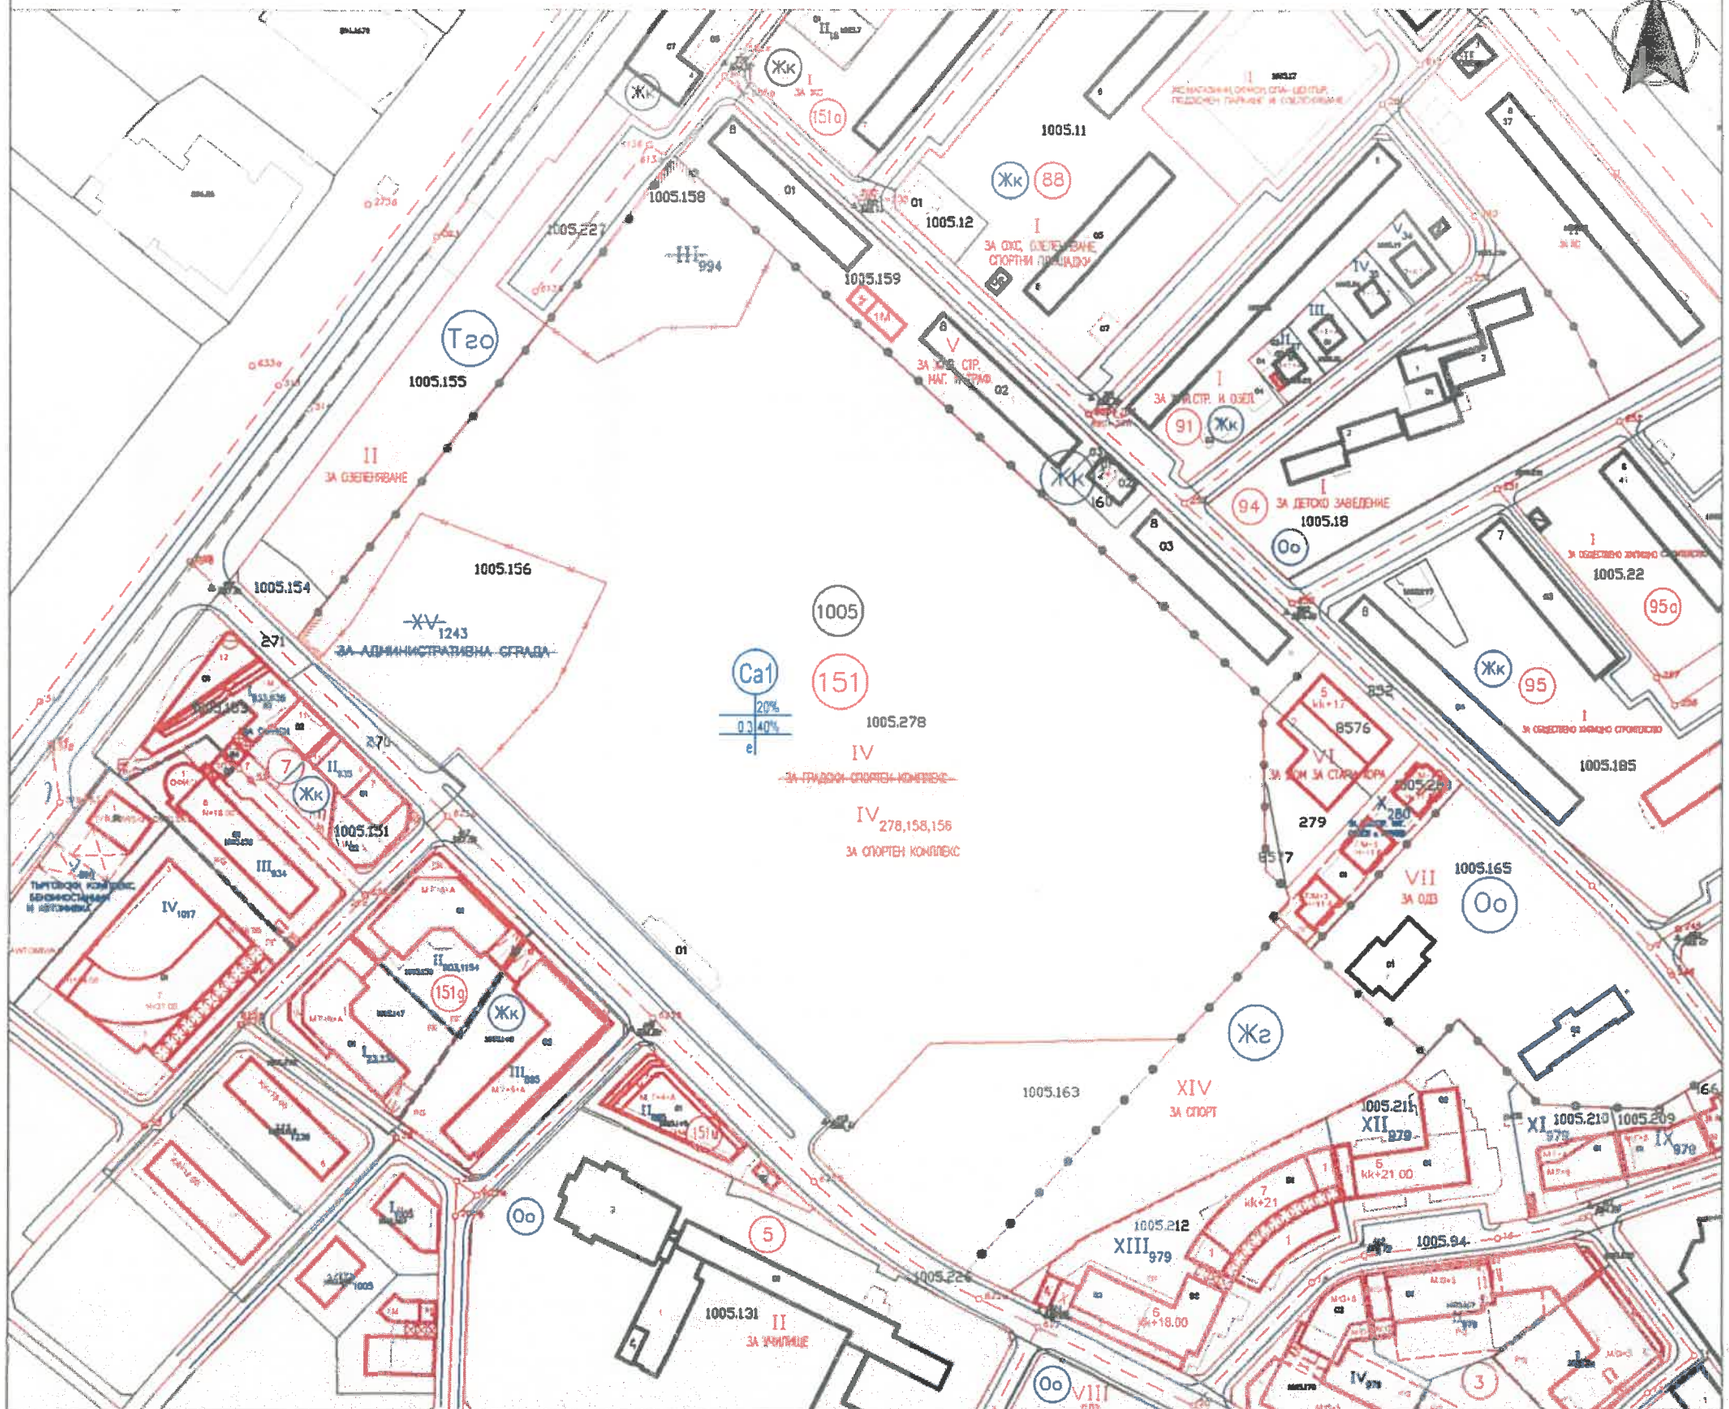

1. Кадастрална карта, одобрена със Заповед № РД-18-108 от 13.12.2016 г. издадена от ИЗПЪЛНИТЕЛЕН ДИРЕКТОР НА АГКК
2. Действащ ПУП, одобрен със Заповед РД-09-50-536/10.10.1997 г. от ГЛАВЕН АРХИТЕКТ НА СОФИЯ; Решение 85 ПО ПРОТОКОЛ 56/06.08.2003 г. от СТОЛИЧЕН ОБЩИНСКИ СЪВЕТ;

Чертеж: СКИЦА ПРЕДЛОЖЕНИЕ, М 1:2000

1 Обект:			
СКИЦА ПРЕДЛОЖЕНИЕ ЗА ПУП-ИПРЗ за УПИ IV-за градски спортен комплекс, УПИ III-994 и УПИ XV-1243 "за административна сграда" - преотреждането му в нов УПИ IV - 278,156,158 "за спортен комплекс" (ПИ с идентификатори по КККР 68134.1005.278, 156, 158), кв. 151, м. "ЖИЛ.ГР. МОТОПИСТА - 2 ЧАСТ", р-н "Триадица", СО			
Фаза:	СП(МП)	Мащаб:	2000
Коорд. система БГС 2005, Височинна система Балтийска			

2 Проектант: арх. Иван Дачев	
Лого	mail:
	Телефон:

3 Съгласували:	Подпис:

Дата:	06.2026г.	Чертеж №:	01/02

4 Ревизия	Основание
01	
02	
03	

5 Одобряващи и съгласуващи органи:

6 Инвентарен номер/QR код