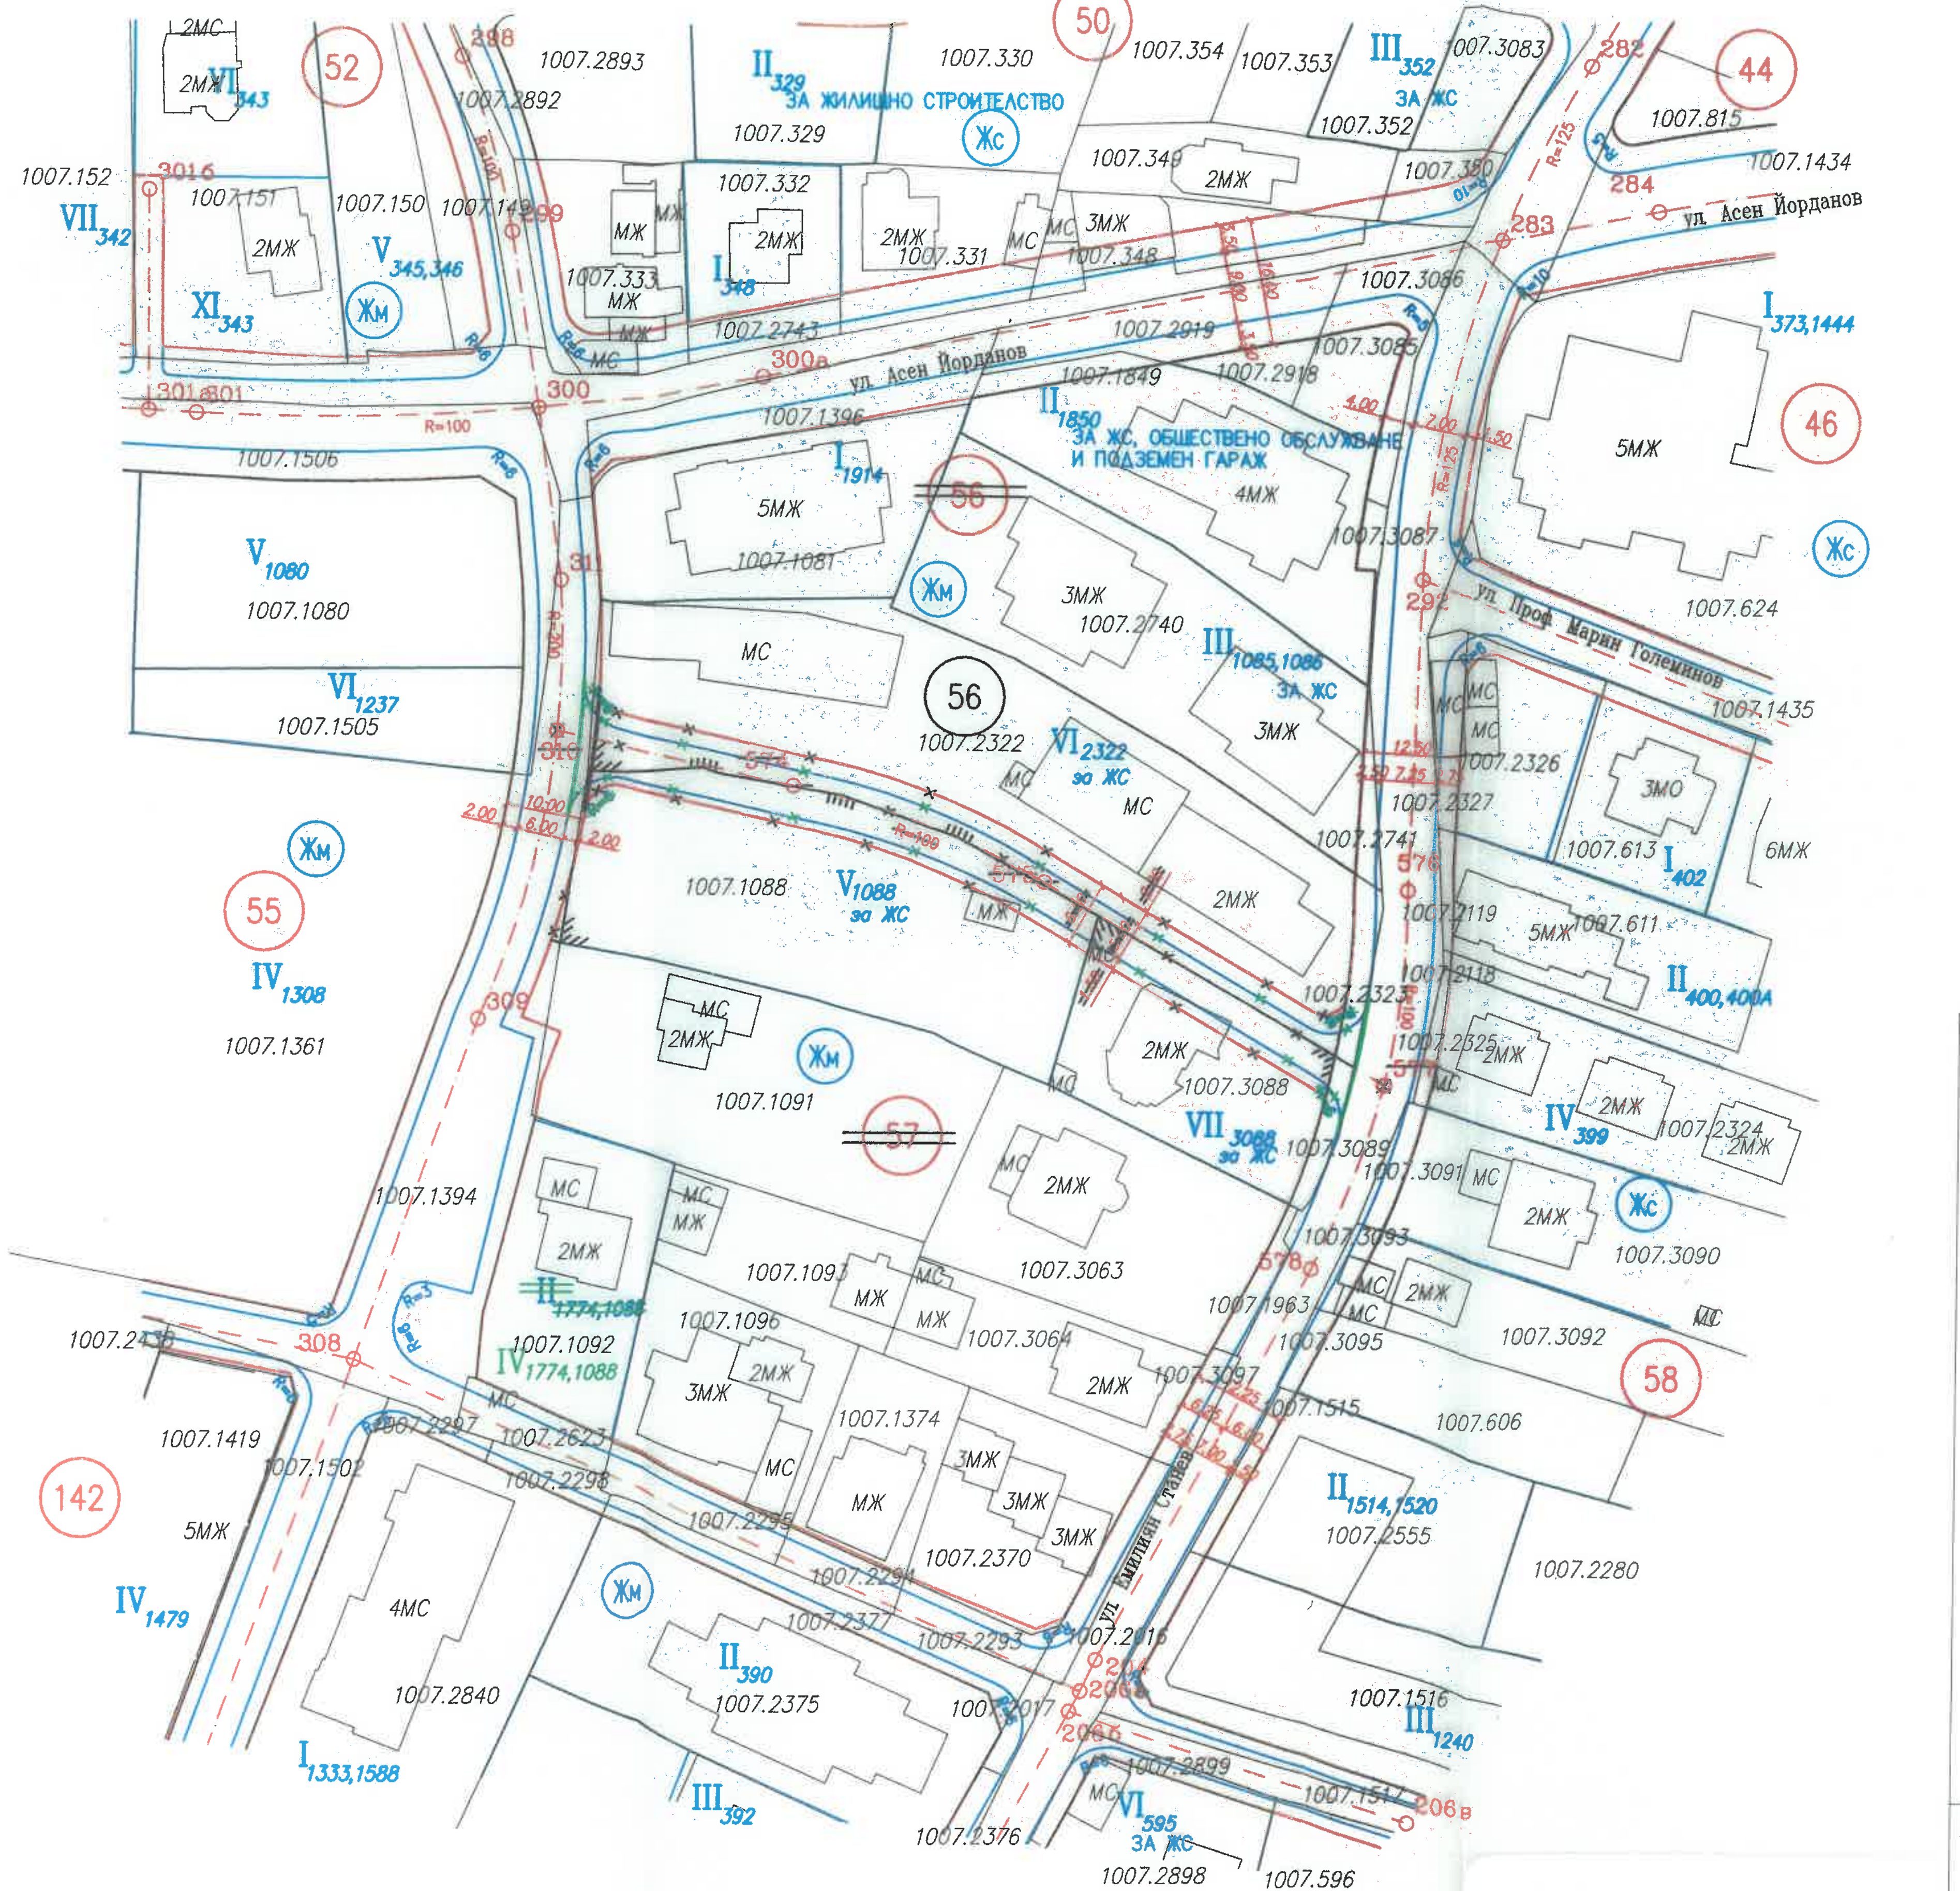


КК и КР са одобрени със:
Зап.: РД-18-108/13.12.2016г.

Решение 45 по Протокол 24/30.03.2001г. на СОС
Решение 147 по Протокол 40/18.07.2002г. на СОС
Зап.:РД-09-50-1037/14.10.2005 г.,
Решение 294 по Протокол 53/17.05.2018 г. на СОС
Зап.: РА50-944/10.12.2020 г.

ИЗМЕНЕНИЕ НА ПЛАН ЗА УЛИЧНА РЕГУЛАЦИЯ

промяна профил на улици
ОТ309 – ОТ311 и ОТ576– ОТ578
отпадане на улица ОТ310–ОТ574–ОТ576–ОТ577

ПЛАН ЗА РЕГУЛАЦИЯ

ПИ с идентификатори
68134.1007.1088,
68134.1007.2322 и 68134.1007.3088

образуване нови УПИ $V_{1088-ЗА\ ЖС}$, $VI_{2322-ЗА\ ЖС}$, $VII_{3088-ЗА\ ЖС}$
контактен УПИ $II_{1774,1088}$ от кв. 57
с нов номер $IV_{1774,1088}$ от нов кв. 56

обединяване на кв. 56 и кв. 57
в нов кв.56
местост. "Кръстова вада и Южен парк 4 част"
район "Триадица" Столична община

ПРОЕКТАНТ:

ГЕОТЕО САД КАД
София 1303, ул.Отец Паисий 96
Тел: 931 30 17 ; 831 90 01

ПЛАН 1/1

МАЩАБ 1:1000

ДАТА: Юли 2025г.

НАГ-София https://.nag.sofia.bg
№САГ25-ГР00-1755
25.08.2025
25.08.2025
Код за достъп:
XBIKK3VD8RG