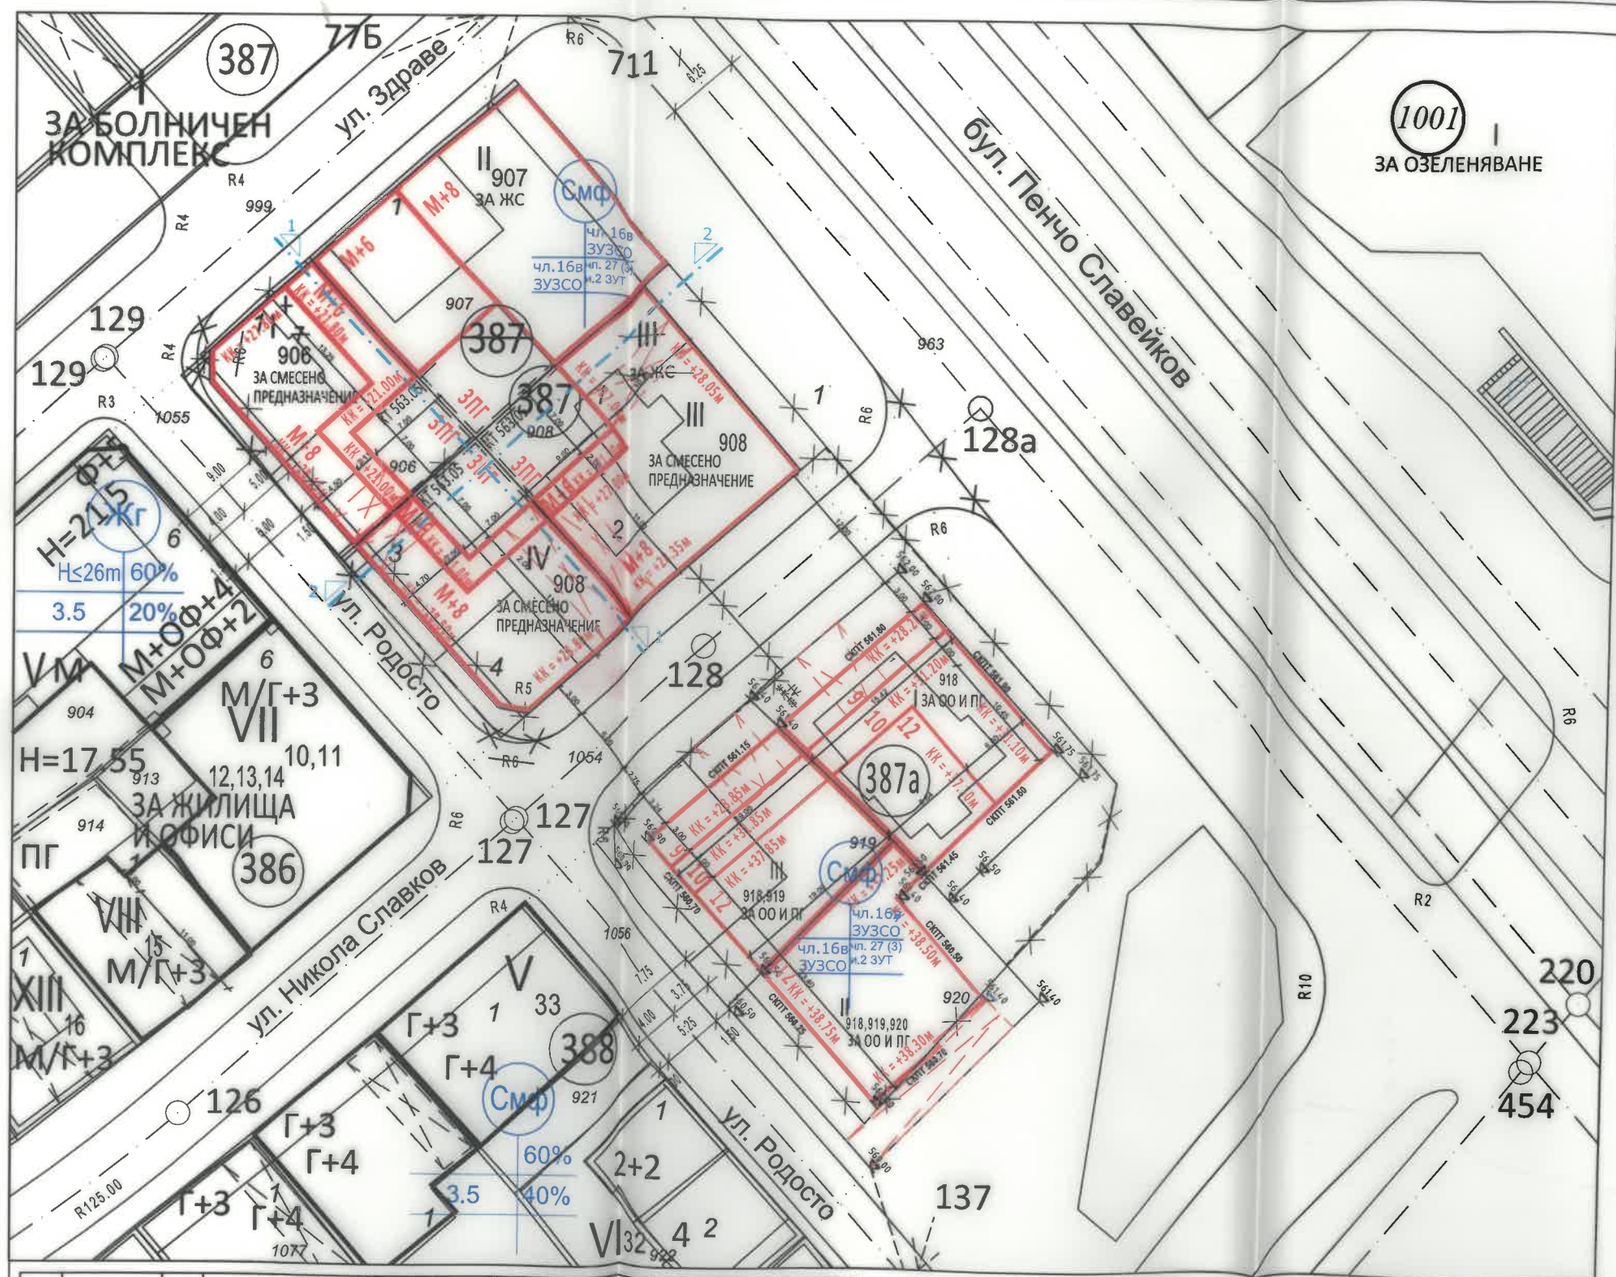


Номер на квартал	Номер на позволен имот и/или на трасировани позволени имоти	Устройствена зона	Позволен имот с установено предназначение	Височина в м (Етажност) Задължителна	Максимална	Възможна „от - до"	Градоустройствени параметри Плътност на застрояване (Пзастр)	Интензивност на застрояване (Кинт)	Минимално озеленена площ	Начин на застрояване Свободно - е	Свързано в два имота - д	Свързано - с	Забележка
1	2	3	4	5	6	7	8	9	10	11	12	13	14
387	I-906	Смф	ЗА СМЕСЕНО ПРЕДНАЗНАЧЕНИЕ		М+8 28.15м		82%	7.0	18%			•	чл.16в,ал.2т.1 от ЗУЗСО ; чл. 27 (3) и.2 ЗУТ
387	III-908	Смф	ЗА СМЕСЕНО ПРЕДНАЗНАЧЕНИЕ		М+8 28.15м		84%	7.0	16%			•	чл.16в,ал.2т.1 от ЗУЗСО ; чл. 27 (3) и.2 ЗУТ
387	IV-908	Смф	ЗА СМЕСЕНО ПРЕДНАЗНАЧЕНИЕ		М+8 28.00м		83%	7.0	17%			•	чл.16в,ал.2т.1 от ЗУЗСО ; чл. 27 (3) и.2 ЗУТ
387а	I-918	Смф	ЗА ОО И ПГ		12 37.40м		74%	7.0	26%			•	чл.16в,ал.2т.1 от ЗУЗСО ; чл. 27 (3) и.2 ЗУТ
387а	II-918,919,920	Смф	ЗА ОО И ПГ		12 38.75м		61%	7.0	39%			•	чл.16в,ал.2т.1 от ЗУЗСО ; чл. 27 (3) и.2 ЗУТ
387а	II-918,919	Смф	ЗА ОО И ПГ		12 38.30м		62%	7.0	38%			•	чл.16в,ал.2т.1 от ЗУЗСО ; чл. 27 (3) и.2 ЗУТ

Чертеж: Силуети/Разрези

1 Обект:

ИПРЗ и РУП за УПИ I_{906} „за смесено предн. и ПГ", УПИ III_{908} „за смесено предн. и ПГ" и нов УПИ IV_{908} „за смесено предн. и ПГ", кв. 387 и нови УПИ I_{918}, „за ОО и ПГ", УПИ $II_{918,919,920}$ „за ОО и ПГ" и УПИ $III_{918,919}$ „за ОО и ПГ", нов кв. 387а, м. „Кв. Здраве", район "Триадица" - СО : (Фрагмент нов квартал 387)

Фаза:	РУП	Мащаб:	1:500

Коорд. система БГС 2005, Височинна система Балтийска

2 Проектант:Силур 2000 ЕООД

Лого

mail: tzonkovgroup@gmail.com

Телефон: 0887 992 172

3 Съгласували:	Подпис:
арх. Симеон Цонков	

Дата:	март 2025г.	Чертеж №:	3/6

4 Ревизия	Основание
01	
02	
03	

5 Одобряващи и съгласуващи органи:

6 Инвентаре

НАГ-София https://.nag.sofia.bg
№Към САГ25-ГР00-2247-[2]
28.10.2025
01.12.2025
Код за достъп:
XF7UM3VCL7B