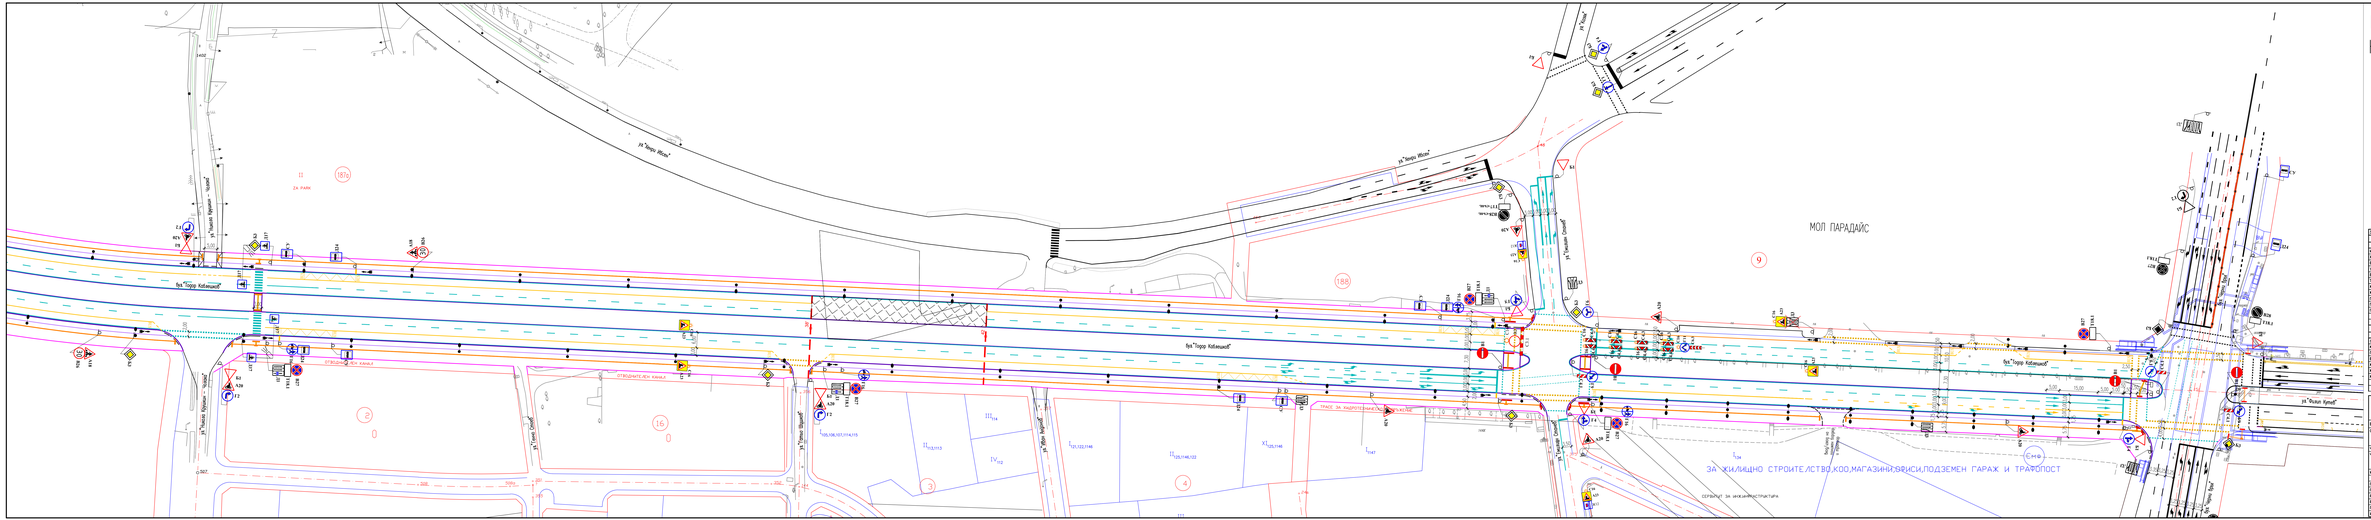

ул."Тодор Каблешков"
МОЛ ПАРАДАЙС
ЗА ЖИЛИЩНО СТРОИТЕЛСТВО,КОО,МАГАЗИНИ,ОФИСИ,ПОДЗЕМЕН ГАРАЖ И ТРАФОПОСТ
