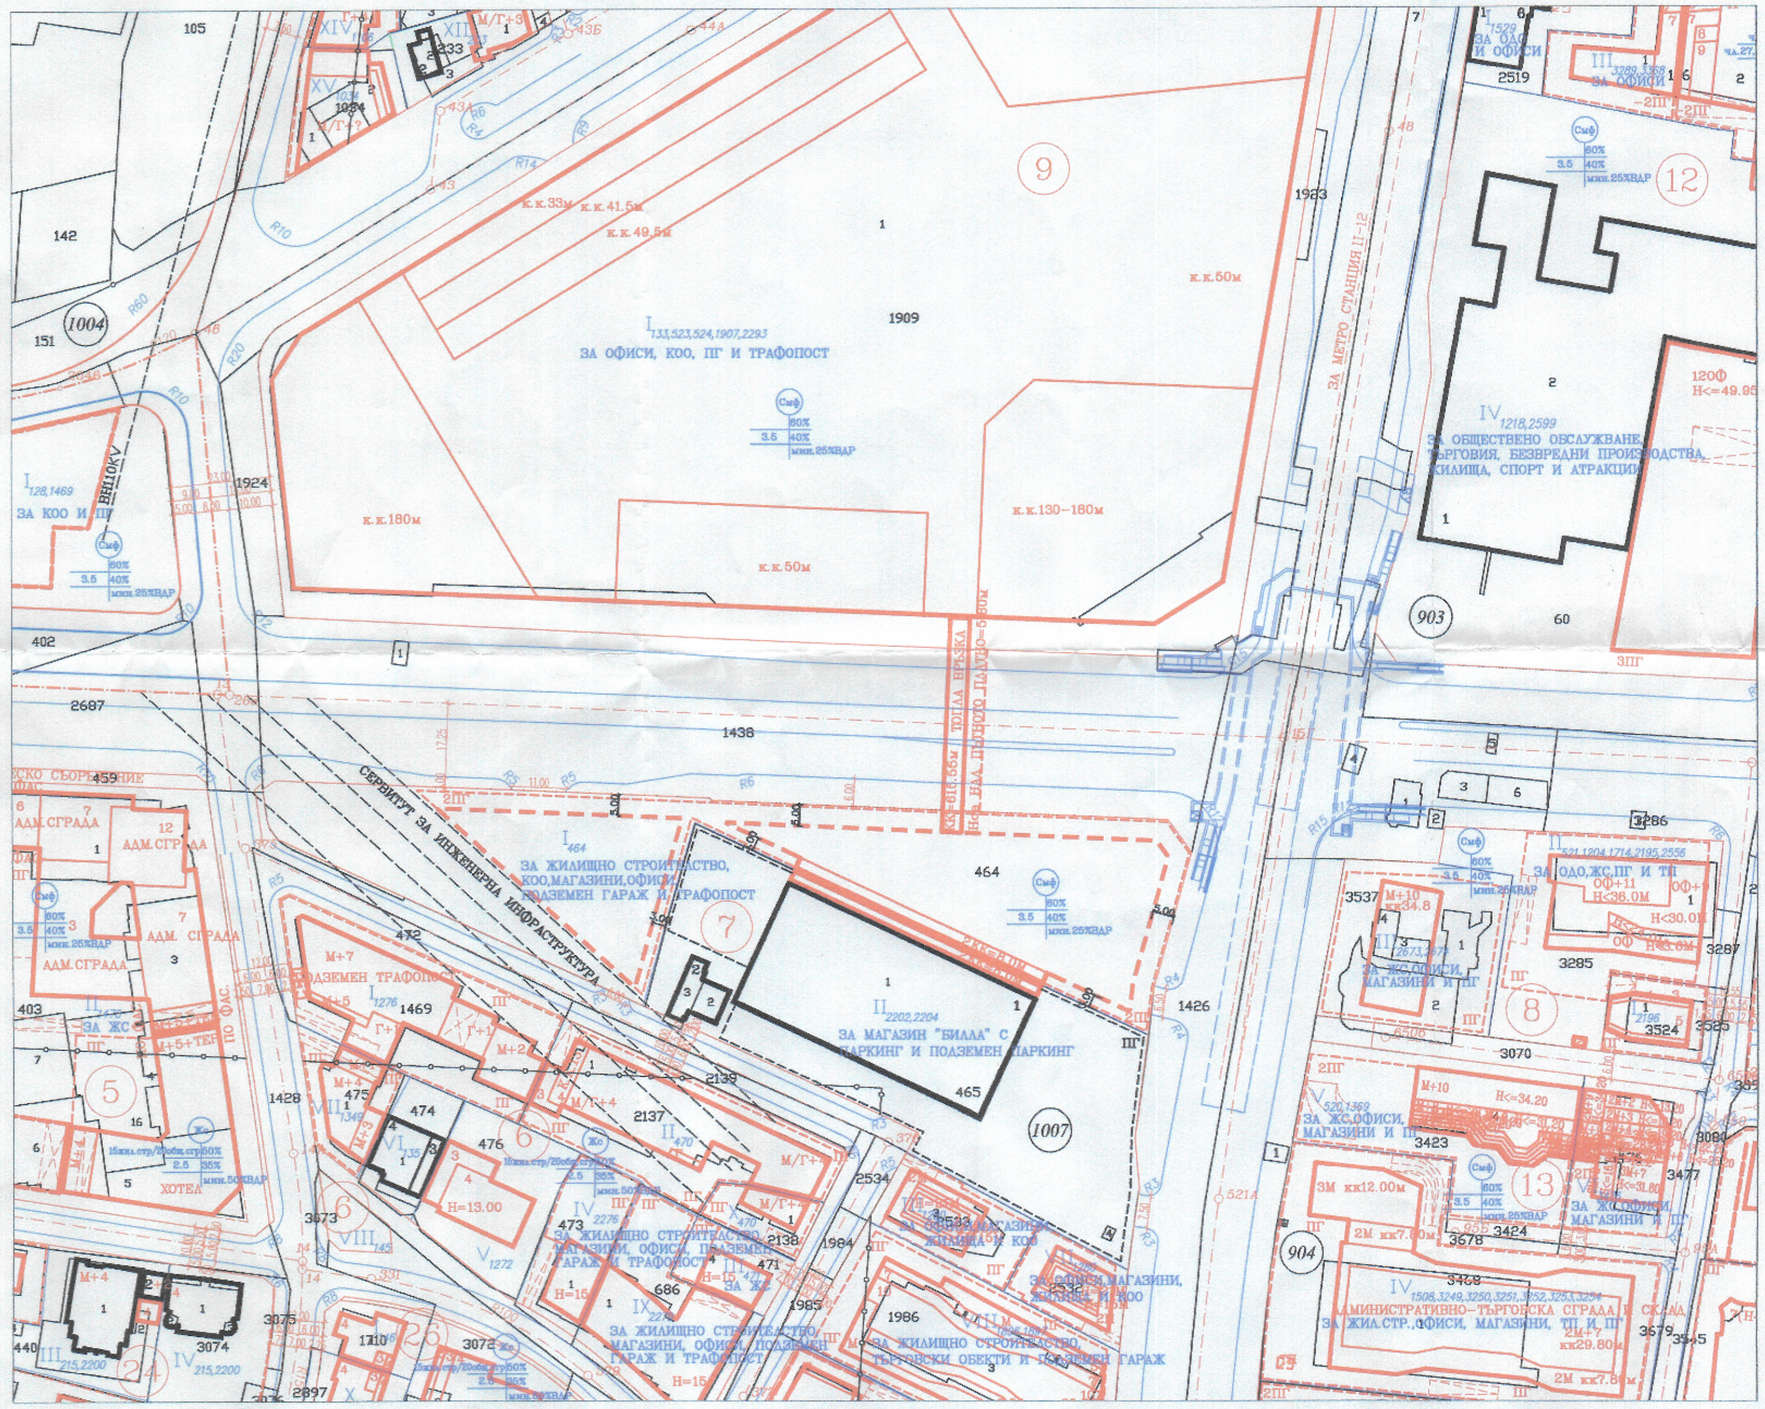
СКИЦА-ПРЕДЛОЖЕНИЕ ЗА ПУП -
ИЗМЕНЕНИЕ НА ПЛАН ЗА ЗАСТРОЯВАНЕ

УПИ I-464,"ЗА ЖС, КОО, МАГАЗИНИ, ОФИСИ, ПОДЗЕМЕН ГАРАЖ И ТРАФОПОСТ", КВ.7,
М."КРЪСТОВА ВАДА" И М. „ЮЖЕН ПАРК" 4 ЧАСТ", РАЙОН „ТРИАДИЦА"


I 133,523,524,1907,2293
ЗА ОФИСИ, КОО, ПГ И ТРАФОПОСТ
I 128,1469
ЗА КОО И ПГ
I 464
ЗА ЖИЛИЩНО СТРОИТЕЛСТВО, КОО,МАГАЗИНИ,ОФИСИ, ПОДЗЕМЕН ГАРАЖ И ТРАФОПОСТ
II 2202,2204
ЗА МАГАЗИН "БИЛЛА" С ПАРКИНГ И ПОДЗЕМЕН ПАРКИНГ
IV 1218,2599
ЗА ОБЩЕСТВЕНО ОБСЛУЖВАНЕ, ТЪРГОВИЯ, БЕЗВРЕДНИ ПРОИЗВОДСТВА, СКЛАДОВЕ, СПОРТ И АТРАКЦИИ
V 520,1369
ЗА ЖС,ОФИСИ, МАГАЗИНИ И ПГ
II 521,1204,1714,2195,2556
ЗА ОДО,ЖС,ПГ И ТП
ОФ+11 Н<=36.0М
ОФ+10 Н<=30.0М
ОФ Н<=33.6М
IV 1508,3249,3250,3251,3252,3253,3254
АДМИНИСТРАТИВНО-ТЪРГОВСКА СГРАДА И СКЛАДОВЕ ЗА ЖИЛ.СТР., ОФИСИ, МАГАЗИНИ, ТП И ПГ
ЗА ЖИЛИЩНО СТРОИТЕЛСТВО, МАГАЗИНИ, ОФИСИ, ПОДЗЕМЕН ГАРАЖ И ТРАФОПОСТ
ЗА ЖИЛИЩНО СТРОИТЕЛСТВО, ТЪРГОВСКИ ОБЕКТИ И ПОДЗЕМЕН ГАРАЖ
ЗА ЖС
ЗА ЖС,ОФИСИ, МАГАЗИНИ И ПГ
ЗА ОФИСИ, МАГАЗИНИ, КОО ЖИЛИЩНО СТР. И КОО
ЗА ОФИСИ
ЗА ОФИСИ
ЗА ОФИСИ