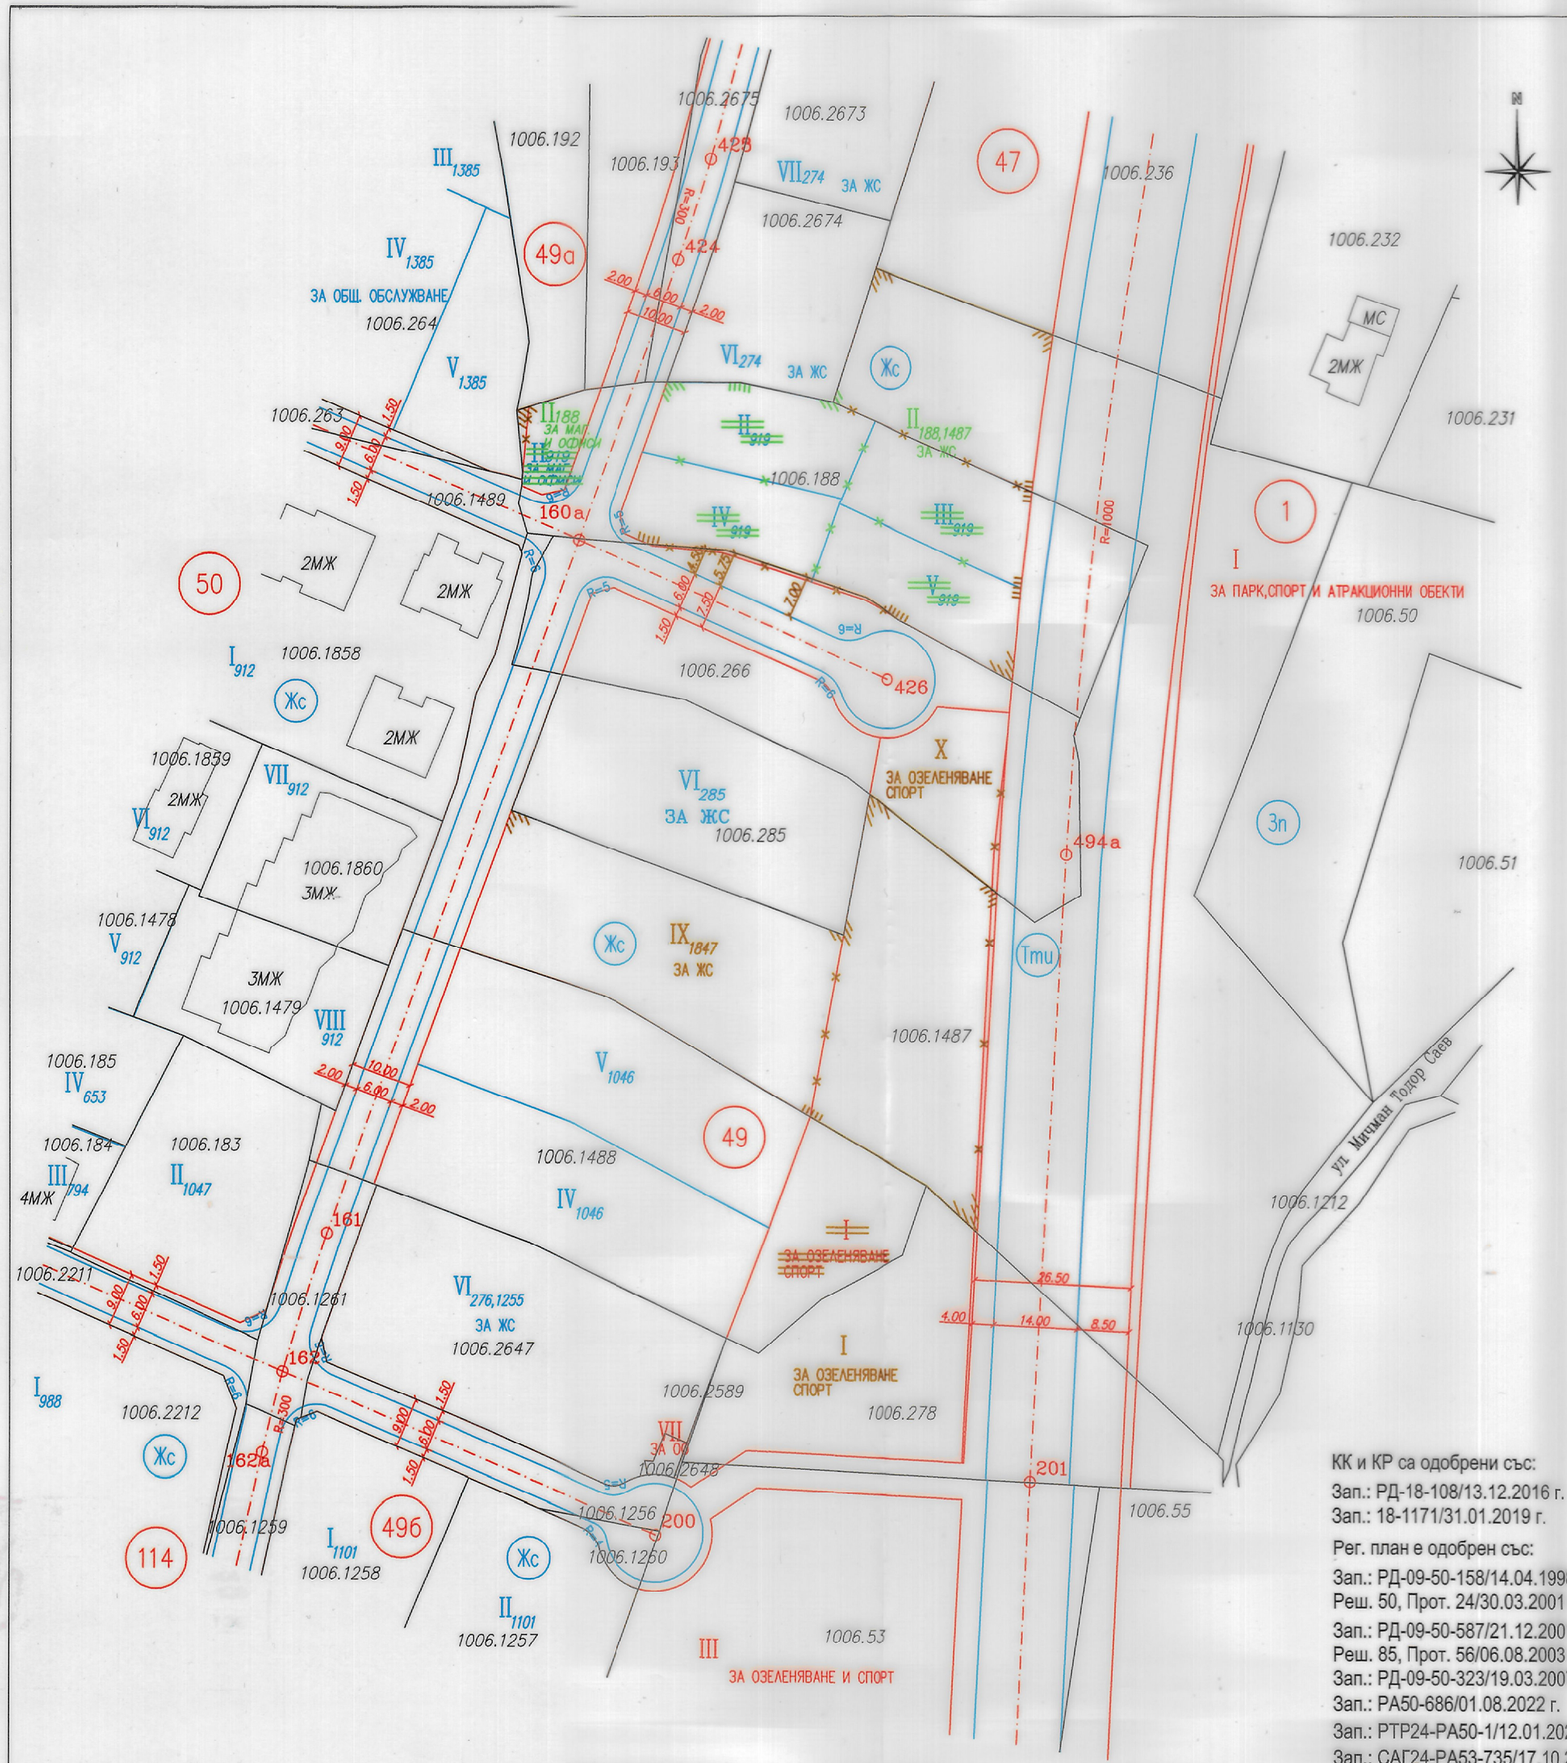


КК и КР са одобрени със:
Зап.: РД-18-108/13.12.2016 г.
Зап.: 18-1171/31.01.2019 г.

Рег. план е одобрен със:
Зап.: РД-09-50-158/14.04.1998 г.
Реш. 50, Прот. 24/30.03.2001 г.
Зап.: РД-09-50-587/21.12.2001 г.
Реш. 85, Прот. 56/06.08.2003 г.
Зап.: РД-09-50-323/19.03.2007 г.
Зап.: РА50-686/01.08.2022 г.
Зап.: РТР24-РА50-1/12.01.2024 г.
Зап.: САГ24-РА53-735/17.10.2024 г.

местност: "Манастирски ливади – изток"
р-н Триадица – СО

ИЗМЕНЕНИЕ НА ПЛАН ЗА РЕГУЛАЦИЯ

за УПИ II_{919} ,III_{919} ,IV_{919} и V_{919} от кв.47
за УПИ $II_{919-ЗА\ МАГАЗИНИ\ И\ ОФИСИ}$ от кв.49а
за УПИ $I_{ЗА\ ОЗЕЛЕНЯВАНЕ\ СПОРТ}$ от кв.49

ПИ с идентификатори 68134.1006.188 и 1487 от КККР
образуване нов УПИ $II_{188,1487-за\ ЖС}$ от кв.47
образуване нов УПИ $II_{188-ЗА\ МАГАЗИНИ\ И\ ОФИСИ}$ от кв.49а
образуване нов УПИ $IX_{1847-за\ ЖС}$ от кв.49
и остатъчни УПИ $I_{ЗА\ ОЗЕЛЕНЯВАНЕ\ СПОРТ}$, $X_{ЗА\ ОЗЕЛЕНЯВАНЕ\ СПОРТ}$

ИЗМЕНЕНИЕ НА ПЛАН ЗА УЛИЧНА РЕГУЛАЦИЯ

промяна профил на задънена улица ОТ160а–ОТ426
заличаване на двойна уличнорегулационна
граница ОТ201-ОТ494а-ОТ363а

инж.Зл.Златанов

Камара на инженерите в инвестиционното проектиране
Съюз на проектантска правоспособност
Регистрационен № 06411
инж. ЗЛАТАН ГЕОРГИЕВ ЗЛАТАНОВ
Секция: ГТИГ
Области на проектиране по удостоверение за ППП
Подпис:
ВАЖИ С ВАЛИДНО УДОСТОВЕРЕНИЕ ЗА ППП ЗА ТЕКУЩАТА ГОДИНА

ГЕОТЕО САРАКАД
София 1303, ул.Отец Паисий 96
Тел: 813 19 51 ; 931 30 17

ПЛАН 1/2

МАЩАБ 1:1000

ДАТА: Декември 2025г.